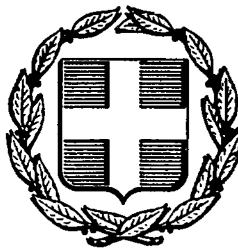


ΕΦΗΜΕΡΙΣ ΤΗΣ ΚΥΒΕΡΝΗΣΕΩΣ
ΤΗΣ ΕΛΛΗΝΙΚΗΣ ΔΗΜΟΚΡΑΤΙΑΣ

ΑΘΗΝΑ 31 ΑΥΓΟΥΣΤΟΥ 1987	ΤΕΥΧΟΣ ΤΕΤΑΡΤΟ	ΑΡΙΘΜΟΣ ΦΥΛΛΟΥ 829

ΠΟΛΕΟΔΟΜΙΑ
ΑΠΟΦΑΣΕΙΣ

Αριθ. 43726/2223

Έγκριση γενικού πολεοδομικού σχεδίου (ΓΠΣ) του δήμου Άνω Λιοσίων (Ν. Αττικής).

Ο ΥΠΟΥΡΓΟΣ
ΠΕΡΙΒΑΛΛΟΝΤΟΣ ΧΩΡΟΤΑΞΙΑΣ ΚΑΙ ΔΗΜ. ΕΡΓΩΝ

Έχοντας υπόψη:

1. Τις διατάξεις του Ν. 1337/83 (ΦΕΚ 33/Α) και ειδικότερα το άρθρο 3 αυτού.
2. Τις διατάξεις του Ν. 1558/85 (ΦΕΚ 137/Α) και ειδικότερα το άρθρο 23 παρ. 1.
3. Τις διατάξεις του Ν. 1685/85 (ΦΕΚ 27/Α) και ειδικότερα το άρθρο 4 παρ. 2.
4. Την υπ' αριθ. 19658/841/14.4.83 απόφαση του Υπουργού Χωροταξίας, Οικισμού και Περιβάλλοντος «Κίνηση της διαδικασίας σύνταξης του Γενικού Πολεοδομικού Σχεδίου του ηπειρωτικού τμήματος νομού Αττικής» (ΦΕΚ 154/Δ/83 διόρθωση ΦΕΚ 457/Δ/84).
5. Το υπ' αριθ. 17654/1912/14.4.86 έγγραφο της Δ/νσης Πολεοδομικών Εφαρμογών Μείζονος Πρωτευούσης (Γ2) προς τους αρμόδιους φορείς.
6. Την υπ' αριθ. 210/86 γνωμοδότηση του Δημοτικού Συμβουλίου Άνω Λιοσίων.
7. Το υπ' αριθ. 12192/3.7.86 έγγραφο της Ελληνικής Τράπεζας Βιομηχανικής Αναπτύξεως Α.Ε. (ΕΤΒΑ).
8. Το υπ' αριθ. 2066/24.6.86 έγγραφο της Γενικής Γραμματείας Αθλητισμού Δ/νση Γραφ. Αθλητικού.
9. Το υπ' αριθ. 8388/19.6.86 έγγραφο της Επιχείρησης Αστικών Συγκοινωνιών (ΕΑΣ).
10. Το υπ' αριθ. 3666/794/8.5.86 έγγραφο της Κτηματικής Εταιρίας Δημοσίου (ΚΕΔ).
11. Το υπ' αριθ. 947/20.5.86 έγγραφο του Υπουργείου Πολιτισμού 1η Εφορεία Βυζαντινών Αρχαιοτήτων.
12. Το υπ' αριθ. 1549/13.5.86 έγγραφο του Υπουργείου Πολιτισμού - Β Έφορεία Προϊστορικών και Κλασσικών Αρχαιοτήτων Αττικής.
13. Το γεγονός ότι οι υπόλοιποι φορείς δεν απάντησαν μέχρι σήμερα.
14. Την υπ' αριθ. 6/1987 γνωμοδότηση του Νομαρχιακού Συμβουλίου Χωροταξίας, Οικισμού και Περιβάλλοντος, Διαμ/τος Δυτικής Αττικής, αποφασίζουμε:

1) Εγκρίνεται το γενικό πολεοδομικό σχέδιο (ΓΠΣ) του δήμου Άνω Λιοσίων (Ν. Αττικής), όπως τα όριά του προσδιορίζονται με κόκκινη γραμμή στο χάρτη Π1 σε κλίμακα 1:10.000. Κυρίως το ως άνω σχέδιο περιλαμβάνει:

Α. Την πολεοδομική οργάνωση του παραπάνω δήμου για πληθυσμιακό μέγεθος της τάξεως των 28.000 κατοίκων για την επόμενη 5ετία (πληθυσμός 1991) με:

α) Τη δημιουργία οκτώ (8) πολεοδομικών ενοτήτων - γειτονιών με μέση πυκνότητα οίκησης και μέσο συντελεστή δόμησης κατά πολεοδομική ενότητα, ως εξής:

α/α	Πολεοδομική ενότητα	Μέση πυκνότητα κατ/Ηα	Μέσος σ.δ.
1	Άγ. Ιωάννης Θεολόγος	23,09	0,6
2	Άγιος Νικόλαος	21,28	0,6
3	Άνω Λίμνη	22,13	0,6
4	Άγιος Γεώργιος	23,98	0,6
5	Δροσούπολη	23,97	0,6
6	Πανόραμα	17,68	0,6
7	Κέντρο	103,04	1,2
8	Ζοφριά	43,12	0,6

β) Τον προσδιορισμό των χρήσεων γης όπως φαίνονται στο χάρτη Π1 σε κλίμακα 1:10.000 και ειδικότερα:

– Κυρίαρχη χρήση είναι η κατοικία.

– Δημιουργία κεντρικών λειτουργιών επιπέδου δήμου - πόλης στο κέντρο (πολεοδ. ενότητα 7).

– Δημιουργία κεντροβαρικών τοπικών κέντρων λιανικού εμπορίου, στις υπόλοιπες πολεοδομικές ενότητες, επιπέδου συνοικίας - γειτονιάς.

γ) Τη γενική εκτίμηση της χωρητικότητας των πολεοδομικών ενοτήτων σε κατοίκους 1981 των αναγκών σε γη (Ηα) για κοινωνική υποδομή σε επίπεδο πόλης, όπως φαίνονται στους πίνακες «ΚΑΤΑΝΟΜΗ ΚΟΙΝΩΝΙΚΗΣ ΥΠΟΔΟΜΗΣ ΣΤΙΣ ΠΟΛΕΟΔΟΜΙΚΕΣ ΕΝΟΤΗΤΕΣ ΚΑΙ ΑΝΑΓΚΕΣ ΣΕ ΓΗ ΓΙΑ ΚΟΙΝΩΝΙΚΗ ΥΠΟΔΟΜΗ ΕΠΙΠΕΔΟΥ ΠΟΛΗΣ» και ειδικότερα:

γ1) Πολεοδομική ενότητα 1 «Άγιος Ιωάννης Θεολόγος».

– Δημιουργία πάρκου γύρω από την εκκλησία του Αγ. Ιωάννη.

– Χωροθέτηση παιδικών χαρών σε εκτάσεις 2,5 στρεμ. και δημιουργία ελεύθερων χώρων 2,5 στρεμ.

– Δημιουργία νηπιαγωγείου, δημοτικού, γυμνασίου και παιδικού σταθμού που θα εξυπηρετεί και την πολεοδ. ενότητα 6.

– Δημιουργία αθλητικού κέντρου.

γ2) Πολεοδομική ενότητα 2 «Άγιος Νικόλαος».

– Χωροθέτηση παιδικών χαρών, ελεύθερων χώρων και πάρκου γειτονιάς σε εκτάσεις 1,5, 1,6 και 2,5 στρεμ. αντίστοιχα.

– Δημιουργία νηπιαγωγείου, δημοτικού και γυμνασίου που θα εξυπηρετεί και την πολεοδ. ενότητα 8 (Ζοφριά).

– Δημιουργία λυκείου που θα εξυπηρετεί τις πολεοδ. ενότητες 1 και 8.

– Δημιουργία παιδικού σταθμού.

γ3) Πολεοδομική ενότητα 3 «Άνω Λίμνη».

– Δημιουργία πάρκου και αθλητικού κέντρου που θα ανταποκρίνονται σε μελλοντικές ανάγκες λόγω της μεγάλης επέκτασης της πόλης.

– Χωροθέτηση κοινοχρήστων χώρων επιπέδου συνοικίας - γειτονίας.

– Δημιουργία νηπιαγωγείου, γυμνασίου, λυκείου που θα εξυπηρετούν και την πολεοδ. ενότητα 7 (Κέντρο).

γ4) Πολεοδομική ενότητα 4 «Άγιος Γεώργιος».

– Χωροθέτηση κοινοχρήστου χώρου πρασίνου γύρω από τις εγκαταστάσεις της ΕΑΣ για επίπεδο συνοικίας.

– Χωροθέτηση τοπικών ελεύθερων χώρων (παιδικές χαρές κλπ.).
– Δημιουργία αθλητικού τοπικού κέντρου.
– Δημιουργία νηπιαγωγείου, δημοτικού, γυμνασίου και λυκείου που θα εξυπηρετούν και την πολεοδ. ενότητα 7.
– Δημιουργία παιδικού σταθμού.

γ5) Πολεοδομική ενότητα 5 «Δροσούπολη».
– Χωροθέτηση κοινόχρηστης ζώνης πρασίνου, νότια της προτεινόμενης περιφερειακής λεωφόρου Αιγάλεω, που θα λειτουργήσει και σαν πάρκο συνοικίας - γειτονίας.
– Χωροθέτηση μικρών κοινοχρήστων χώρων για παιδικές χαρές.
– Δημιουργία νηπιαγωγείου, δημοτικού, γυμνασίου και λυκείου που θα εξυπηρετούν και τις πολεοδ. ενότητες 4 και 7.
– Δημιουργία παιδικού σταθμού.

γ6) Πολεοδομική ενότητα 6 «Πανόραμα».
– Δημιουργία γηπέδου.
– Δημιουργία παιδικού σταθμού.

γ7) Πολεοδομική ενότητα 7 «Κέντρο».
– Δημιουργία νηπιαγωγείου, δημοτικού σχολειου και παιδικού σταθμού.
– Δημιουργία Κέντρου Ανοικτής Προστασίας Ηλικιωμένων (ΚΑΠΗ).

γ8) Πολεοδομική ενότητα 8 «Ζοφριά».
– Δημιουργία νηπιαγωγείου, δημοτικού σχολείου, κολυμβητηρίου, παιδικού σταθμού και γηπέδων.

γ9) Χωροθέτηση δύο χώρων βιομηχανικών πάρκων (ΒΙΟΠΑ).
Ο πρώτος δυτικά της πολεοδομικής ενότητας «Ζοφρία» και ο δεύτερος δυτικά της πολεοδομικής ενότητας «Αγ. Νικολάου».
– Χαρακτηρισμός γεωργικής γης νότια της πολεοδομικής ενότητας «Τσουκλίδι» και δυτικά της πολεοδ. ενότητας «Αγ. Νικολάου» μέχρι τη λεφωφόρο Σταυρού - Ελευσίνας στα νότια, συμπεριλαμβανομένου του χώρου που βρίσκεται η σημερινή Χωματερή των Άνω Λιοσίων με τη δημιουργία θερμοκηπίων.
– Δημιουργία νεκροταφείου των Άνω Λιοσίων στα νότια της Χωματερής.
– Δημιουργία περιαστικού πρασίνου από την περιφερειακή λεωφόρο Αιγάλεω και βόρεια αυτής.
– Δημιουργία χώρων αναψυχής και πολιτιστικών δραστηριοτήτων στην περιοχή Λατομεία, μετά από επαναφορά του τοπίου.

δ) Τον καθορισμό ζωνών: θεσμικών και πολεοδομικών κινήτρων όπως σημειώνονται στους χάρτες Π1 σε κλίμακα 1:10.000.
– Ζώνη αστικού αναδασμού (ΖΑΑ) στην πολεοδ. ενότητα Άνω Λίμνη με στόχο την πολεοδομική οργάνωση της αραιοδομημένης και αδόμητης αυτής περιοχής, ώστε να γίνει ανακατανομή ιδιοχτησιών και πύκνωση του αστικού ιστού με κύριο σκοπό να γίνει δυνατή η εξασφάλιση του πάρκου πόλης.
– Ζώνη Ειδικών Κινήτρων (ΖΕΚ) στην πολεοδομική ενότητα 1 «Αγ. Ιωάννης» στην πολεοδ. ενότητα 5 «Δροσούπολη» και στην πολεοδ. ενότητα 6 «Πανόραμα».
– Ζώνη Κοινωνικού Συντελεστή (ΖΚΣ) στις πολεοδ. ενότητες 1,2,3,4 και σε τμήματα της πολεοδ. ενότητας 8 για τα τοπικά εμπορικά κέντρα.
– Χωροθέτηση δύο (2) ζωνών αγοράς Συντελεστού (ΖΑΣ) στην πολεοδ. ενότητα 8 «Ζοφριάς».

Β. Τη λήψη μέτρων για την προστασία του περιβάλλοντος όπως φαίνεται στο χάρτη Π4 σε κλίμακα 1:10.000 και ειδικότερα:
– Χωροθέτηση ευρύτερων ζωνών προστασίας στο σύνολο των ορεινών όγκων που θα οργανωθούν σε χώρους αναψυχής.
– Δημιουργία ζώνης μνημειακού ενδιαφέροντος γύρω από την εκκλησία του Αγ. Ιωάννη Θεολόγου που η χρήση της θα είναι κοινόχρηστο πράσινο.
– Δημιουργία Ζώνης αρχαιολογικού ενδιαφέροντος γύρω από το τείχος Δέμα δυτικά των Άνω Λιοσίων, η οποία θα συνδεθεί με τη ζώνη του τοπίου ιδιαίτερου φυσικού κάλλους της Πάρνηθας (κηρυγμένου) με την προτεινόμενη ζώνη προστασίας.

Γ. Την οργάνωση των χερσαίων μεταφορών όπως φαίνεται στο χάρτη Π-2 σε κλίμακα 1:10.000 και ειδικότερα:
– Άμεση κατασκευή της υπερτοπικής σημασίας βασικής αρτηρίας Σταυρού - Ελευσίνας και τους ανισόπεδους κόμβους:
α) στο σημείο συνάντησης της με τη οδό Φυλής - Θηβών,
β) στην τοπική σύνδεση με το δίκτυο Ζοφριάς.
– Κατασκευή της δυτικής περιφερειακής Αιγάλεω.
– Διαπλάτυνση τοπική της οδού Φυλής, βασικού οδικού άξονα για το δήμο.
– Παραλαβή σημαντικών κινήσεων από την παρακαμπτήρια δευτερεύουσα αρτηρία της Ζοφριάς στα όρια της επέκτασης με κύριο σκοπό να μην επιβαρυνθεί η εσωτερική κυκλοφορία της πολεοδ. ενότητας.

Δ. Τις προτάσεις για τα απαραίτητα έργα και μελέτες των δικτύων υποδομής όπως φαίνεται στο χάρτη Π2 σε κλίμακα 1:10.000.
1) Δίκτυο ύδρευσης.
– Αύξηση της ποσότητας του νερού που χορηγεί η ΕΥΔΑΠ με έλεγχο πίεσης του νερού.
– Έλεγχος του δικτύου ύδρευσης.
– Αντικατάσταση των αγωγών.
2) Δίκτυο αποχέτευσης, αντιπλημμυρική προστασία.
– Επέκταση δικτύου αποχέτευσης.
– Ειδικά αντιπλημμυρικά έργα στην περιοχή Άνω και Κάτω Λίμνης.
3) Απορρίματα.
– Σταδιακή ελάφρυνση της Χωματερής Άνω Λιοσίων με τελικό στόχο την απομάκρυνσή της από το Δήμο. Αυτό θα υλοποιηθεί όταν λειτουργήσουν τρείς νέοι χώροι ελεγχόμενης διάθεσης που έχουν ήδη εντοπιστεί στο Ν. Αττικής.
4) Ηλεκτρική ενέργεια.
– Μετατροπή των εναερίων γραμμών ΥΤ των 150 ΚΥ σε υπόγειες γραμμές καλωδίων των 150 ΚΩ για λόγους ασφαλείας των κατοίκων.

Ε. Τα απαραίτητα έργα για την ολοκλήρωση της εφαρμογής του ΓΠΣ κατά τομέα καθώς και η χρονική κατανομή τους όπως φαίνονται στον πίνακα «ΧΡΟΝΙΚΗ ΚΑΤΑΝΟΜΗ».

ΣΤ. Συνοπτικά αντίτυπα των παραπάνω δεκατριών (13) χαρτών και δύο (2) πινάκων θεωρημένα από τον Προϊστάμενο της δ/νσης Πολεοδομικών Εφαρμογών με την υπ' αριθ. 43726/1987 πράξη του δημοσιεύονται στην Εφημερίδα της Κυβερνήσεως με την απόφαση αυτή.

2) Μέσα στην περιοχή του ΓΠΣ και ειδικότερα στις εκτός σχεδίου περιοχές που περιλαμβάνονται σ' αυτό οικοδομικές άδειες που έχουν εκδοθεί με τις προγενέστερες διατάξεις ή έχει υποβληθεί ο πλήρης φάκελλος με τα απαραίτητα για την έκδοσή τους στοιχεία μέχρι την ημερομηνία δημοσίευσης της παρούσας εκτελούνται όπως εκδόθηκαν ή εκδίδονται βάσει των υποβληθέντων στοιχείων σε συνδυασμό με τις διατάξεις του Ν. 1577/85 «Γενικός Οικοδομικός Κανονισμός».

3) Η ισχύς της παρούσας απόφασης αρχίζει από τη δημοσίευσή της στην Εφημερίδα της Κυβερνήσεως.

Η απόφαση αυτή να δημοσιευθεί στην Εφημερίδα της Κυβερνήσεως.

Αθήνα, 14 Ιουλίου 1987

Ο ΥΠΟΥΡΓΟΣ

ΕΥΑΓΓΕΛΟΣ ΚΟΥΛΟΥΜΠΗΣ

ΑΝΑΓΚΕΣ ΣΕ ΓΗ ΓΙΑ ΚΟΙΝΩΝΙΚΗ ΥΠΟΔΟΜΗ ΕΠΙΠΕΔΟΥ ΠΟΛΗΣ

	Προγραμματικό μέγεθος 1981 πληθυσμός	Σταθερότυπο γης μ2/κατ.	Σύνολο απαιτούμενης γης	Υπάρχουσα κατάσταση	Αναγκαία νέα γη 81 - 87	Αριθ.Μον.
	(1)	(2)	(3) (1)x(2)	(4)	(5) (3)-(4)	
1. Διοίκηση						
- Δημοτικό Κατάστημα	16.862	0,1	0,1686		0,1686	
-Έδρες συλλόγων - Δημ. οργανισμοί		0,1	0,1686		0,1686	
- Δημ. Ταμείο+Τράπεζες		0,03	0,0505	0,0400	-	
- Δημ. Αστυνομία - Πυροσβ. Υπηρεσία		0,1	0,1686		0,1686	
- Ειρηνοδικείο - Πταισματοδικείο		0,08	0,1348		0,1348	
2. Ελεύθεροι χώροι						
Κεντρική πλατεία Πάρκο πόλης		0,3 3,5	0,5058 5,9017	0,6400	- 5,9017	
3. Πνευματικό Κέντρο		0,13	0,2192		0,2192	
4. Πρόνοια						
Κέντρο υγείας		0,06	0,1011		0,1011	
5. Αθλητικό κέντρο Πυρήνας Α΄		5,5	9,2741		9,2741	½
6. Νεκροταφείο		0,3	0,5058	0,4000	0,1058	½

ΝΟΜΟΣ ΑΤΤΙΚΗΣ

ΟΙΚΙΣΜΟΣ: ΑΝΩ ΛΙΟΣΙΑ ΕΠΙΠΕΔΟ ΑΝΑΦΟΡΑΣ: Πολεοδομική Ενότητα

ΚΑΤΑΝΟΜΗ ΚΟΙΝΩΝΙΚΗΣ ΥΠΟΔΟΜΗΣ ΣΤΙΣ ΠΟΛΕΟΔΟΜΙΚΕΣ ΕΝΟΤΗΤΕΣ

	Σύνολο Δήμου		Πολ.Ενότ. 1		Πολ.Ενότ. 2		Πολ.Ενότ. 3		Πολ.Ενότ. 4		Πολ.Ενότ. 5		Πολ.Ενότ. 6		Πολ.Ενότ. 7		Πολ.Ενότ. 8	
	Αρ. Μον.	Γη Ηα	Αρ. Μον.	Γη Ηα	Αρ. Μον.	Γη Ηα	Αρ. Μον.	Γη Ηα	Αρ. Μον.	Γη Ηα	Αρ. Μον.	Γη Ηα	Αρ. Μον.	Γη Ηα	Αρ. Μον.	Γη Ηα	Αρ. Μον.	Γη Ηα
1. ΕΔΡΕΣ ΤΟΠΙΚΩΝ ΕΠΙΤΡΟΠΩΝ		0,035	-	-	-	0,008	-	0,006	-	-	-	0,007	-	0,002	-	0,0111		-
2. ΟΡΓ. ΚΟΙΝΗΣ ΩΦΕΛΕΙΑΣ	4	0,168	2	0,03	-	0,021	-	0,015	-	0,010	-	0,017	-	0,005	-	0,027	2	0,033
3. ΑΙΘΟΥΣΕΣ ΠΟΛΙΤ.ΚΑΙ ΚΟΙΝΩΝ. ΕΚΔΗΛΩΣΕΩΝ	4	0,703	1	0,173	1	0,110	-	0,075	-	0,060	1	0,089	-	0,026	-	-	1	0,169
4. ΠΑΙΔΙΚΕΣ ΧΑΡΕΣ-ΕΛ. ΧΩΡΟΙ	30	2,528	4	0,52	3	0,33	3	0,225	3	0,180	3	0,268	3	0,078	5	0,208	6	0,50
5. ΤΟΠΙΚΑ ΠΑΡΚΑ - ΠΛΑΤΕΙΕΣ	6	2,528	1	0,52	1	0,331	1	0,225	1	0,180	1	0,268	-	0,078	-	0,417	1	0,50
6. ΤΟΠΙΚΑ ΑΘΛΗΤΙΚΑ ΚΕΝΤΡΑ	5	3,539	1	0,728	-	0,464	1	0,315	1	0,252	1	0,375	-	0,109	1	0,584	1	0,711
7. ΠΑΙΔΙΚΟΙ ΒΡΕΦΙΚΟΙ ΣΤΑΘΜΟΙ	4	0,168	1*	0,346	1*	0,022	-	0,015	-	0,012	1	0,017	-	0,005	-	0,0278	1	0,033
8. ΚΑΠΗ	1	0,067	-	0,018	-	0,008	-	0,006	-	0,004	-	0,007	-	0,002	1	0,0111	-	0,013
9. ΤΟΠΙΚΑ ΕΜΠΟΡΙΚΑ ΚΕΝΤΡΑ		2,022	-	0,41	-	0,26	-	0,180	-	0,144	-	0,214	-	0,062	-	0,3342	-	0,406
10. ΝΗΠΙΑΓΩΓΕΙΑ	8	0,5055	1	0,104	1*	0,066	1*	0,045	1*	0,036	1*	0,053	1*	0,015	1	0,0835	1	0,1016
11. ΔΗΜΟΤΙΚΑ	6	1,179	1	0,242	1*	0,154	-	0,105	1*	0,084	1*	0,125	-	0,036	1	0,1949	1	0,2371
12. ΓΥΜΝΑΣΙΑ	5	0,4213	1*	0,086	1*	0,055	1*	0,037	1*	0,030	1*	0,044	-	0,0130	-	0,0696	-	0,084
13. ΛΥΚΕΙΑ	3	0,2694		0,055	1*	0,035	1*	0,024	-	0,019	1*	0,028	-	0,0083	-	0,0445	-	0,054

* Οι μονάδες αυτές δεν προκύπτουν από τα μεγέθη. Εδώ βασικό κριτήριο, η ακτίνα εξυπηρέτησης και οι μελλοντικές προοπτικές ανάπτυξης των Π.Ε.

ΑΝΩ ΛΙΟΣΙΑ

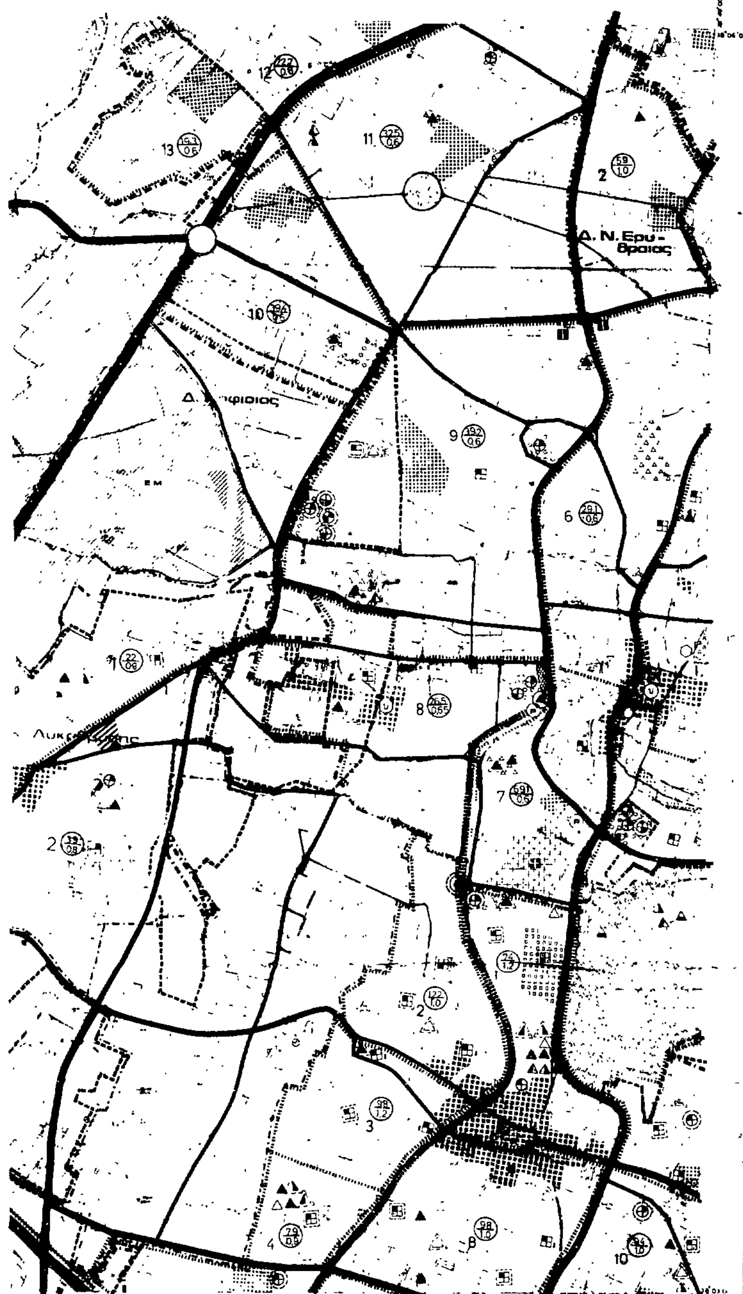
ΧΡΟΝΙΚΗ ΚΑΤΑΝΟΜΗ ΤΩΝ ΕΡΓΩΝ

Δ. Α. ΛΙΟΣΙΩΝ		88	89	90	91
1) ΑΘΛΗΤΙΣΜΟΣ					
- Αθλητικό Κέντρο		→	→	→	→
- Τοπικά Αθλητικά Κέντρα	Γη		20%		
	Κατ.		2%	2%	6%
2) ΠΡΟΝΟΙΑ					
- Κέντρο Υγείας	Γη				100%
	Κατ.				10%
- Παιδικοί Σταθμ.	Γη	40%	40%	20%	
	Κατ.	5%	9%	19%	28%
- ΚΑΠΗ	Γη	100%			
	Κατ.	9%	9%	27%	27%
3) ΕΚΠΑΙΔΕΥΣΗ					
- Νηπιαγωγεία	Γη	37,5%	37,5%	25%	
	Κατ.	3,5%	7%	14%	21%
- Δημοτικά	Γη	50%	33%		
	Κατ.	5%	7,5%	→ 16,5%	→ 23,5%
- Γυμνάσια	Γη	40%	40%	→	→
	Κατ.	4,5%	9%	18%	27%
- Λύκεια	Γη	100%			
	Κατ.	9%	9%	27%	27%
4) ΠΟΛΙΤ. ΛΕΙΤΟΥΡΓΙΕΣ					
-Πνευματ. Κέντρο	Γη	→	→	→	→
	Κατ.	→	→	→	→
-Αίθ.πολιτ.εκδηλ.	Γη	→	→	34%	→
	Κατ.			4%	4%
5) ΔΙΟΙΚΗΣΗ	Γη	→	→	→	→
	Κάτ.	→	→	→	→
6) ΕΛ.ΧΩΡΟΙ					
- Πάρκο πόλης	Γη	→	→	→	→
	Κατ.	→	→	→	→
- Παιδικές χαρές	Γη	17%		17%	17%
	Κατ.	3%	26%	3%	26%
- Ελ. Γήπεδα	Γη			25%	
	Κατ.			3%	→ 23%
- Πάρκο Γειτονιάς	Γη	20%		20%	
	Κατ.	2,5%	18%	2,5%	18%



ΤΟΠΟΓΡΑΦΙΚΟ ΔΙΑΓΡΑΜΜΑ





Υ.ΠΕ.ΧΩ.Δ.Ε.

Κέντρο δήμου

Λειτουργικό κέντρο κόμβος

Σιδηροδρομική γραμμή αστική

Εγκαταστάσεις μεταφορών

Αεροδρόμιο

Μονάδες για τις οποίες προτείνεται είτε η επιβολή μέτρων αντιρρύπανσης είτε η μετεγκατάσταση

Βιομηχανικές εγκαταστάσεις που παραμένουν

Πολιτιστικές λειτουργίες
Cultural services

43726/87
"Έγκριση γενικού πολεοδομικού σχεδίου (ΓΠΣ) του δήμου Άνω Λιοσίων (ν. Αττικής)"

14 Ιουλίου 1987
Η δ/ντρια
Β. ΓΡΥΛΛΗ

ΓΕΝΙΚΟ ΠΟΛΕΟΔΟΜΙΚΟ ΣΧΕΔΙΟ

Δ/νση Γ.
Δ/νση ΣΜΔΥ
Δ/νση Γ.

Π-1

ΓΕΝΙΚΟ ΠΟΛΕΟΔΟΜΙΚΟ ΣΧΕΔΙΟ
(Γ.Π.Σ.)

1:10.000


ΧΩΡΟΤΑΞΙΑΣ ΟΙΚΙΣΜΟΥ & ΠΕΡΙΒΑΛΛΟΝΤΟΣ
ΤΟΠΟΓΡΑΦΙΚΟ ΔΙΑΓΡΑΜΜΑ
Κ.Φυλής
Δ. Ασπροπυργο
Θερμοκήπια
Δ. Πετρο



43726/87
Έγκριση γενικού πολεοδομικού σχεδίου (ΓΠΣ) του δήμου Άνω Λιοσίων (ν. Αττικής)

14 Ιουλίου 1987
Η Δ/ντρια
Β. ΓΡΥΛΛΗ

ΓΕΝΙΚΟ ΠΟΛΕΟΔΟΜΙΚΟ ΣΧΕΔΙΟ

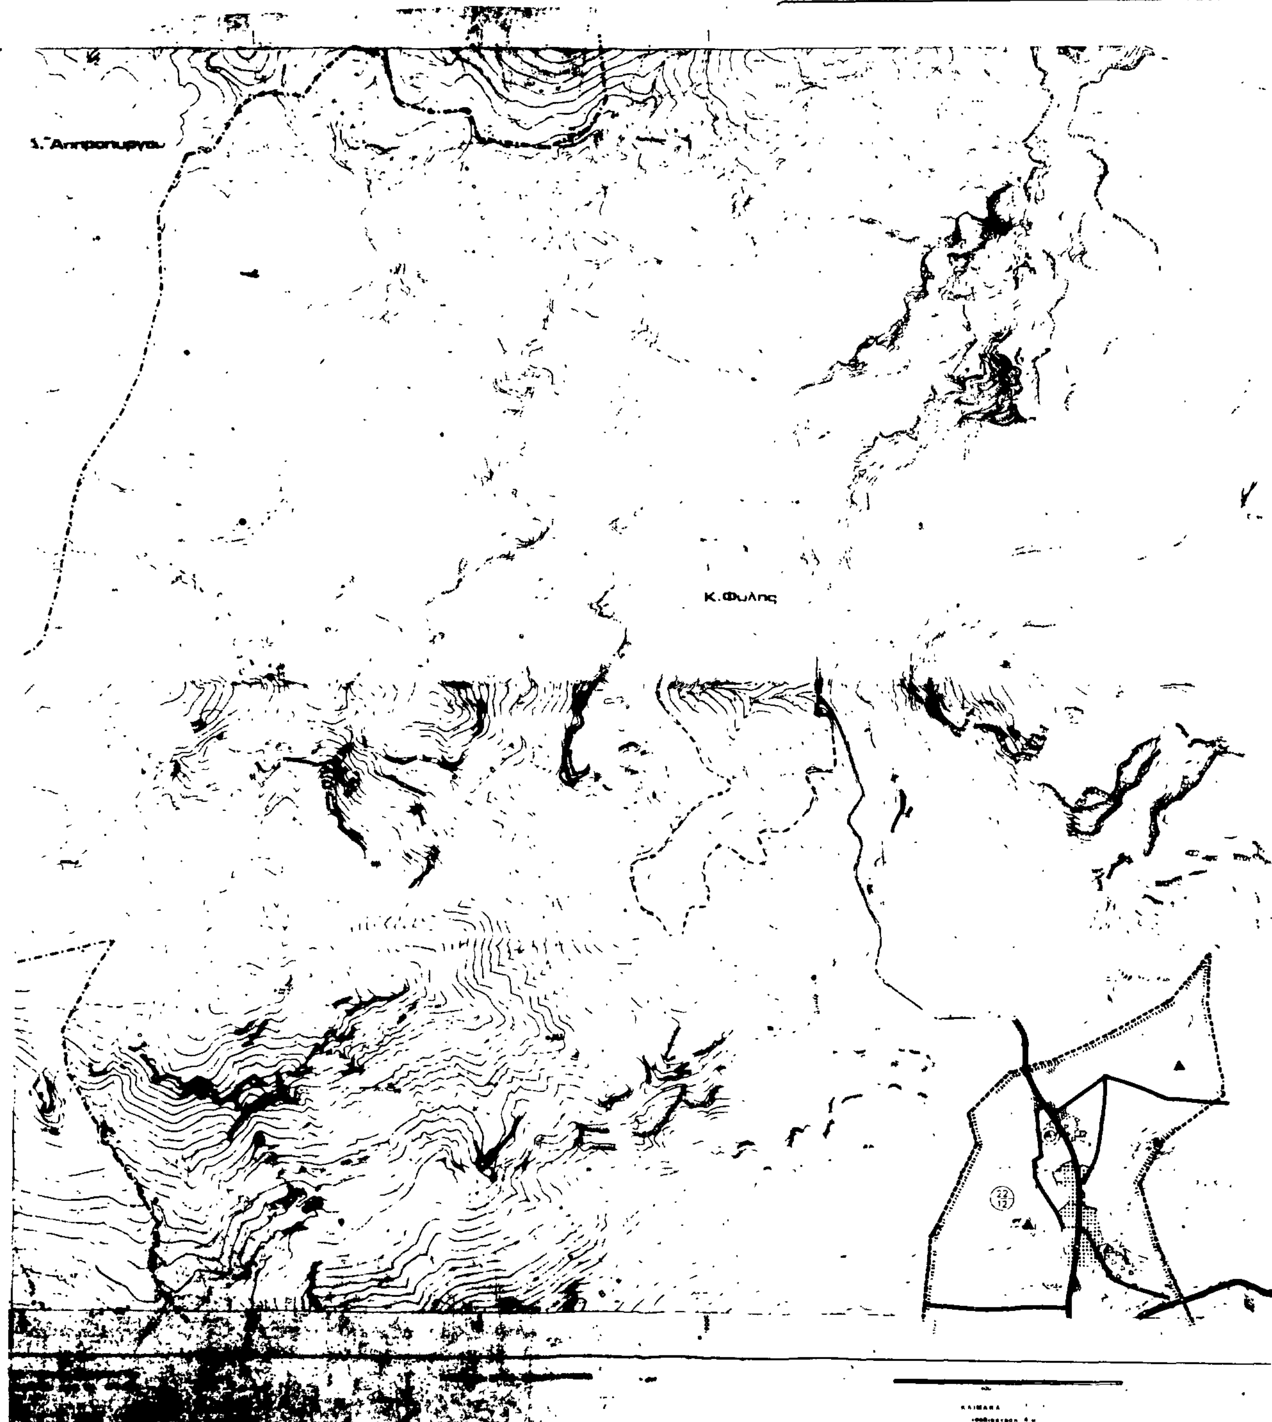
Δ/νση Γ2
Δ/νση ΣΜ-ΔΥ
Δ/νση Γ2

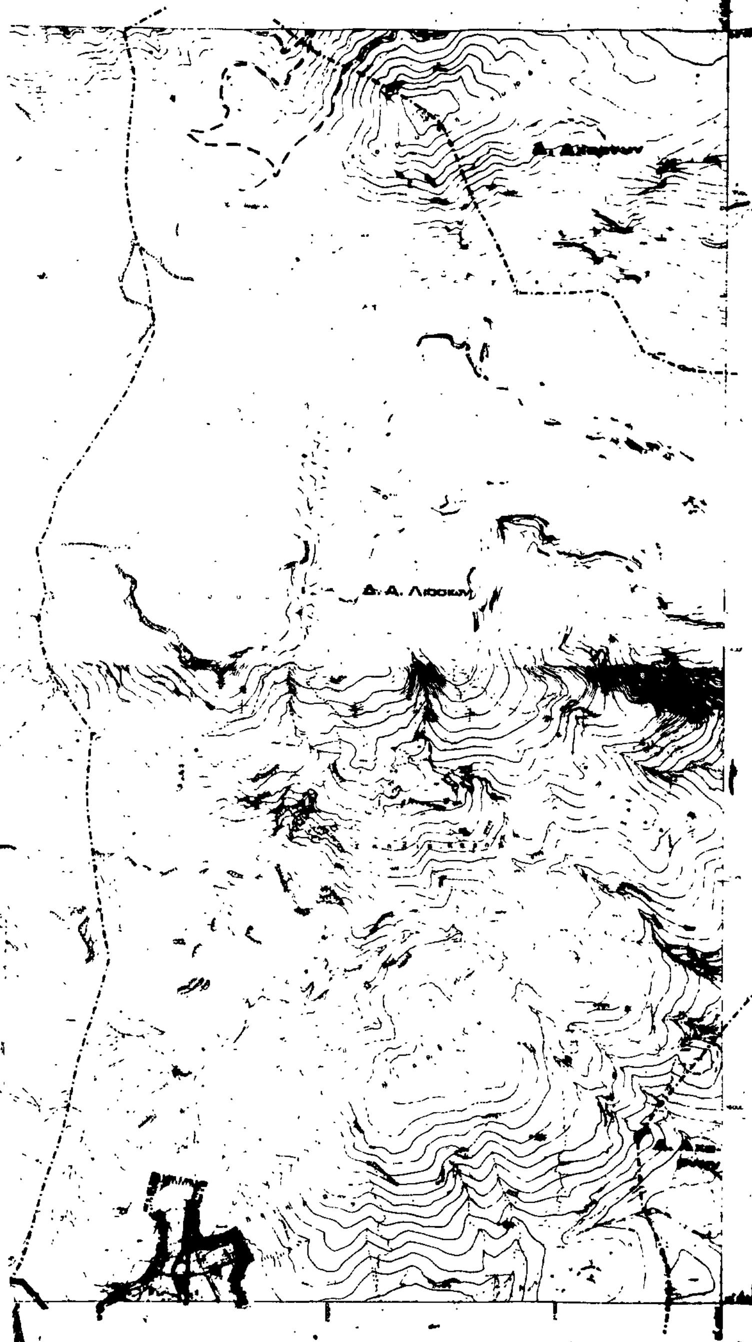
Π-1 ΧΡΗΣΕΙΣ ΓΗΣ

ΚΛΙΜΑΚΑ 1:10.000

1985 ΝΟΜΟΣ ΑΤΤΙΚΗΣ

ΤΟΠΟΓΡΑΦΙΚΟ ΔΙΑΓΡΑΜΜΑ





ΠΟΛΕΟΔΟΜΙΚΟ ΣΧΕΔΙΟ

Δ νση Γ7
Δ νση ΣΜ·ΔΥ
Δ νση Γ1

ΧΡΗΣΕΙΣ ΓΗΣ

14 Ιουλίου 1987


Δ. Αχαρνών
ΑΟΕΚ
Υ/Δ ΖΕΦΥΡΟΥ
ΑΟΕΙ
ΑΑ
υβ
ΠΡΟΣ
ΔΙΥΛΙΣΤΗΡΙΑ
ΠΕΡΙΣΣΟΥ



2 ΥΔΡΕΥΣΗ
Water Supply

Ορια περιοχης δικτυου υδρευσης
Limits of supply area

Κυριος αγωγος με ροη βαρυτητας
Main pressure conduit gravity flow

Κυριος αγωγος με ροη βαρυτητας υπο πιεση με ανοικτο
Main pressure conduit, gravity flow, open system existing proposed

Κυριος αγωγος με καταθλιψη : υπαρχων, μελλοντικος
Main conduit of pumped supply existing, proposed

Κυριος αγωγος μη ποσιμου νερου υπαρχων, μελλοντικος
Main conduit for non potable water existing proposed

Επιγεια δεξαμενη υπαρχουσα, μελλοντικη
water storage tank at ground level existing proposed

Υδατοπυργος υπαρχων, μελλοντικος
Water tower existing proposed

Αντλιοστασιο υδρευσεως υπαρχον, μελλοντικο
Water supply pumping station existing proposed

Θεση εγκαταστασεων βελτιωσης νερου υπαρχουσα, μελλοντικη
Location of water treatment installations existing proposed

Ορια ζωνης προστασιας υδροληψιας

3 ΑΠΟΧΕΤΕΥΣΗ ΟΜΒΡΙΩΝ
Drainage

Ορια λεκανων απορροης (υδροκριτες)
limits of catchment area

Περιοχη ή οδος με προβληματα κατακλυσεων

Ορια παντορροικου δικτυου
combined sewer limits

Κυριο ρεμα αδιευθετητο
Main natural stream

Κυριο ρεμα διευθετημενο με ανοικτη διατομη υπαρχον, μελλοντικο
Main stream with lined bed existing proposed

Κυριος αγωγος ομβριων υπαρχων, μελλοντικος
Main storm sewer existing proposed

Συνδεση ρεματος με δικτυο ακαθαρτων
Stream connection with sanitary sewer

4 ΑΠΟΧΕΤΕΥΣΗ ΑΚΑΘΑΡΤΩΝ **
Sanitary sewerage

Ορια περιοχης με δικτυο ακαθαρτων

Ορια παντορροικου δικτυου

ΟΤΑ με προβληματα βοθρων

Ορια κατηγοριας πληροτητος δικτυου

Πληροτης πολυ μικρη 25%

Πληροτης μικρη 50%

Πληροτης μεσαια 51-75%

Πληροτης μεγαλη 6-99%

Πληροτης απολυτη 100%
Fully sewered

Κυριος αγωγος ακαθαρτων (βαρυτητος) υπαρχων μελλοντικος

Κυριος αγωγος ακαθαρτων (καταθλιπτικος) υπαρχων μελλοντικος

Συνδεση ρεματος με δικτυο ακαθαρτων

Αντλιοστασιο ακαθαρτων υπαρχον μελλοντικο

Εγκαταστασεις επεξεργασιας λυματων υπαρχουσες, μελλοντικες

Κεντρο απορριψης

5 ΑΠΟΡΡΙΜΜΑΤΑ
Solid waste

Χωρος διαθεσης απορριμματων υπαρχων μελλοντικος

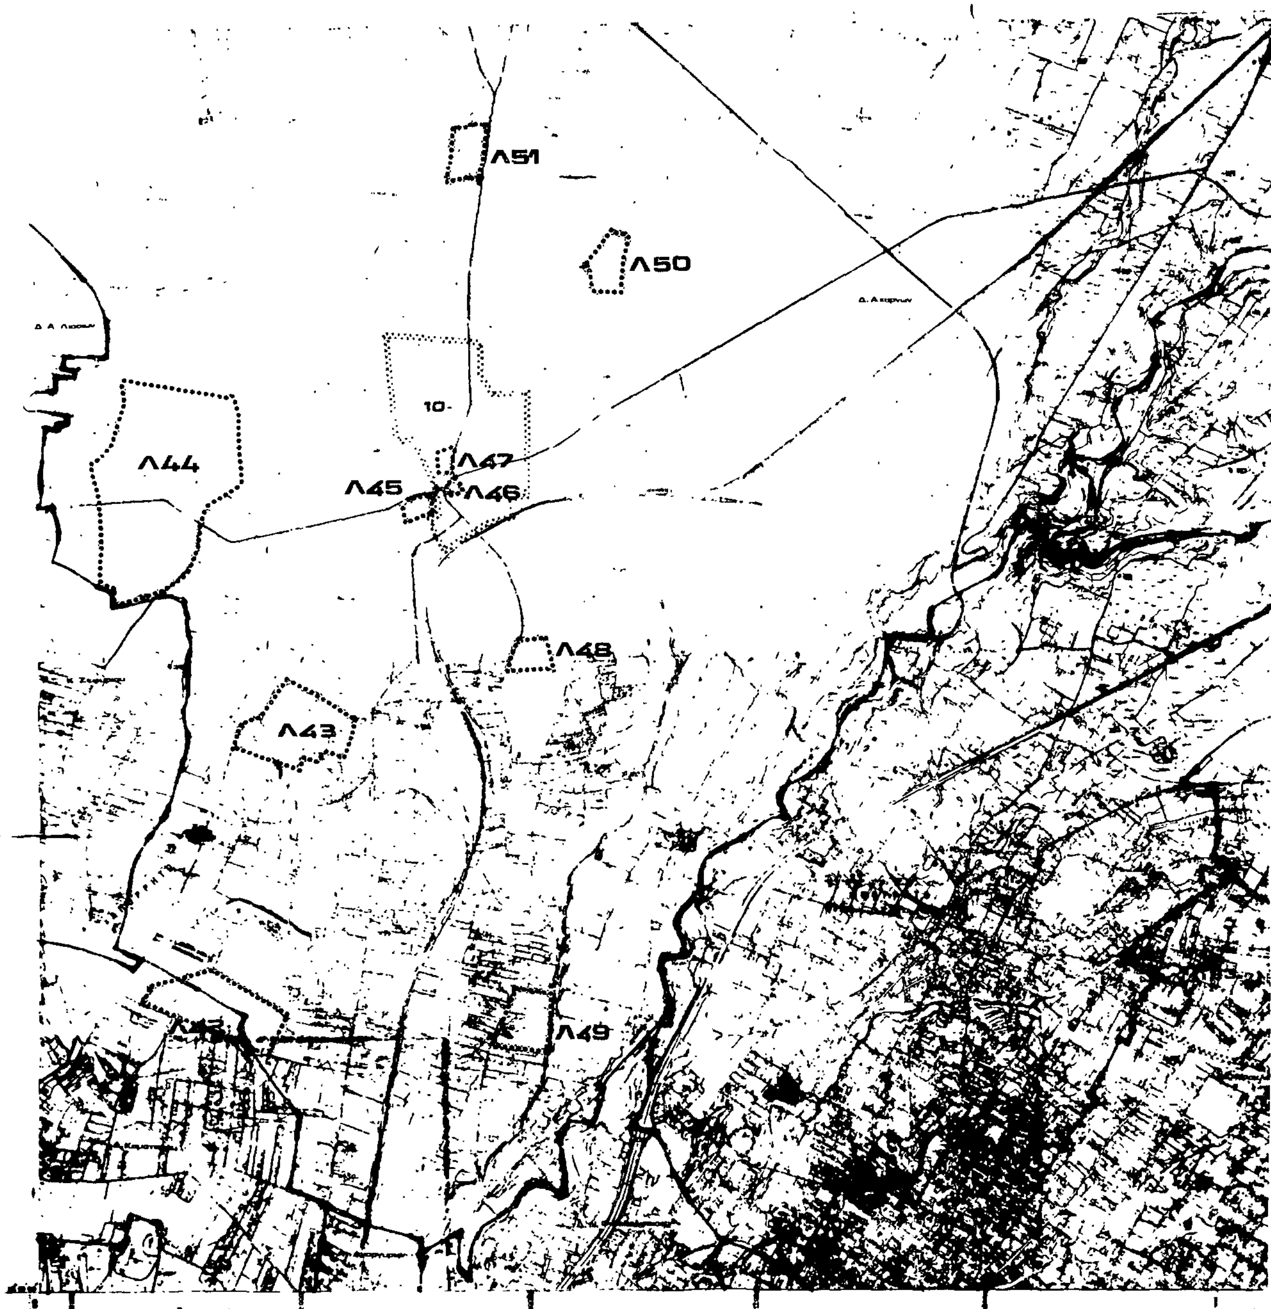
Γ. 43726/87
Έγκρισης Γενικού Πολεοδομικού Σχεδίου (Γ.Π.Σ.) του Δ. Άνω Λιοσίων (Ν. Αττικής)
14 Ιουλίου 1987
Δ/ΝΤΡΙΑ
Δ. ΓΡΥΛΛΗ

* ενημερωση 1987 Δ. Αμαρουσιου
** " 1988

ΓΕΝΙΚΟ ΠΟΛΕΟΔΟΜΙΚΟ ΣΧΕΔΙΟ

ΚΕΝΤΡΟΝ ΦΧ 1	ΗΜΕΡΟΜΗΝΙΑ ΦΩΤΟΛΗΨΙΑΣ	ΟΜΑΔΑ ΜΕΛΕΤΗΣ
ΔΙΑΝΟΜΗ ΠΙΝΑΚΙΔΩΝ		Δ/νση Γ. Δ/νση Σ.Μ.Δ.Υ. Δ/νση Γ.

ΧΑΡΤΗΣ Π-2	ΥΔΡΕΥΣΗ - ΑΠΟΧΕΤΕΥΣΗ
ΚΛΙΜΑΚΑ 1:10 000	Δ. Αχαρνων Δ. Ν. Φιλαδελφειας Δ. Ν. Ιωνιας Δ. Ν. Λιοσιων Δ. Μεταμορφωσεως Δ. Καματερου Κ. Ζεφυριου Δ. Ηρακλ. Δ. Αμαρουσιου Κ. Λυκοβρυσης Δ. Κηφισιας Κ. Πευκης
1988	ΝΟΜΟΣ ΑΤΤΙΚΗΣ


Λ51
Λ50
10-
Λ44
Λ47
Λ45
Λ46
Λ48
Λ43
Λ49

ΝΟΜΟΣ ΑΤΤΙΚΗΣ

Υ.ΠΕ.ΧΩ.Δ.Ε. ΕΠΑ

ΥΠΟΜΝΗΜΑ

Ορια Δήμων και Κοινοτήτων
Municipality and community limits

Ζώνη προστασίας αρχιτεκτονικών συνόλων ιστορικής ή παραδοσιακής κληρονομιάς
Zone of architectural heritage

Ζώνη προστασίας χώρων ιστορικού ενδιαφέροντος

Ζώνη προστασίας τοπίων
Protected areas of natural reserves

ΣΤβ Δάσος Καισαριανής
Forest of Kaisariani

Βα Δρυμός Πάρνηθας
National park of Parnis

Ζα Δάσος Μαυροσουβάλας
Forest of Mavrosouvalas

ΣΤα Ζώνη Α Υμηττού
Zone A of Imittos

ΙΔα Δρυμός Σουνίου
National park of Sounion

Ζβ

Γ 43726/87
Έγκριση γενικού πολεοδομικού σχεδίου (Γ.Π.Σ.) του Δήμου Άνω Λιοσίων (Ν. Αττικής)[illegible]

14 Ιουλίου 1987
Η Δ/ντρια

Β. Γρυλλη

ΓΕΝΙΚΟ ΠΟΛΕΟΔΟΜΙΚΟ ΣΧΕΔΙΟ

ΚΕΝΤΡΟΝ ΦΚ

ΗΜΕΡΟΜΗΝΙΑ ΦΩΤΟΛΗΨΙΑΣ

ΔΙΑΝΟΜΗ ΠΙΝΑΚΙΔΩΝ

ΟΜΑΔΑ ΜΕΛΕΤΗΣ

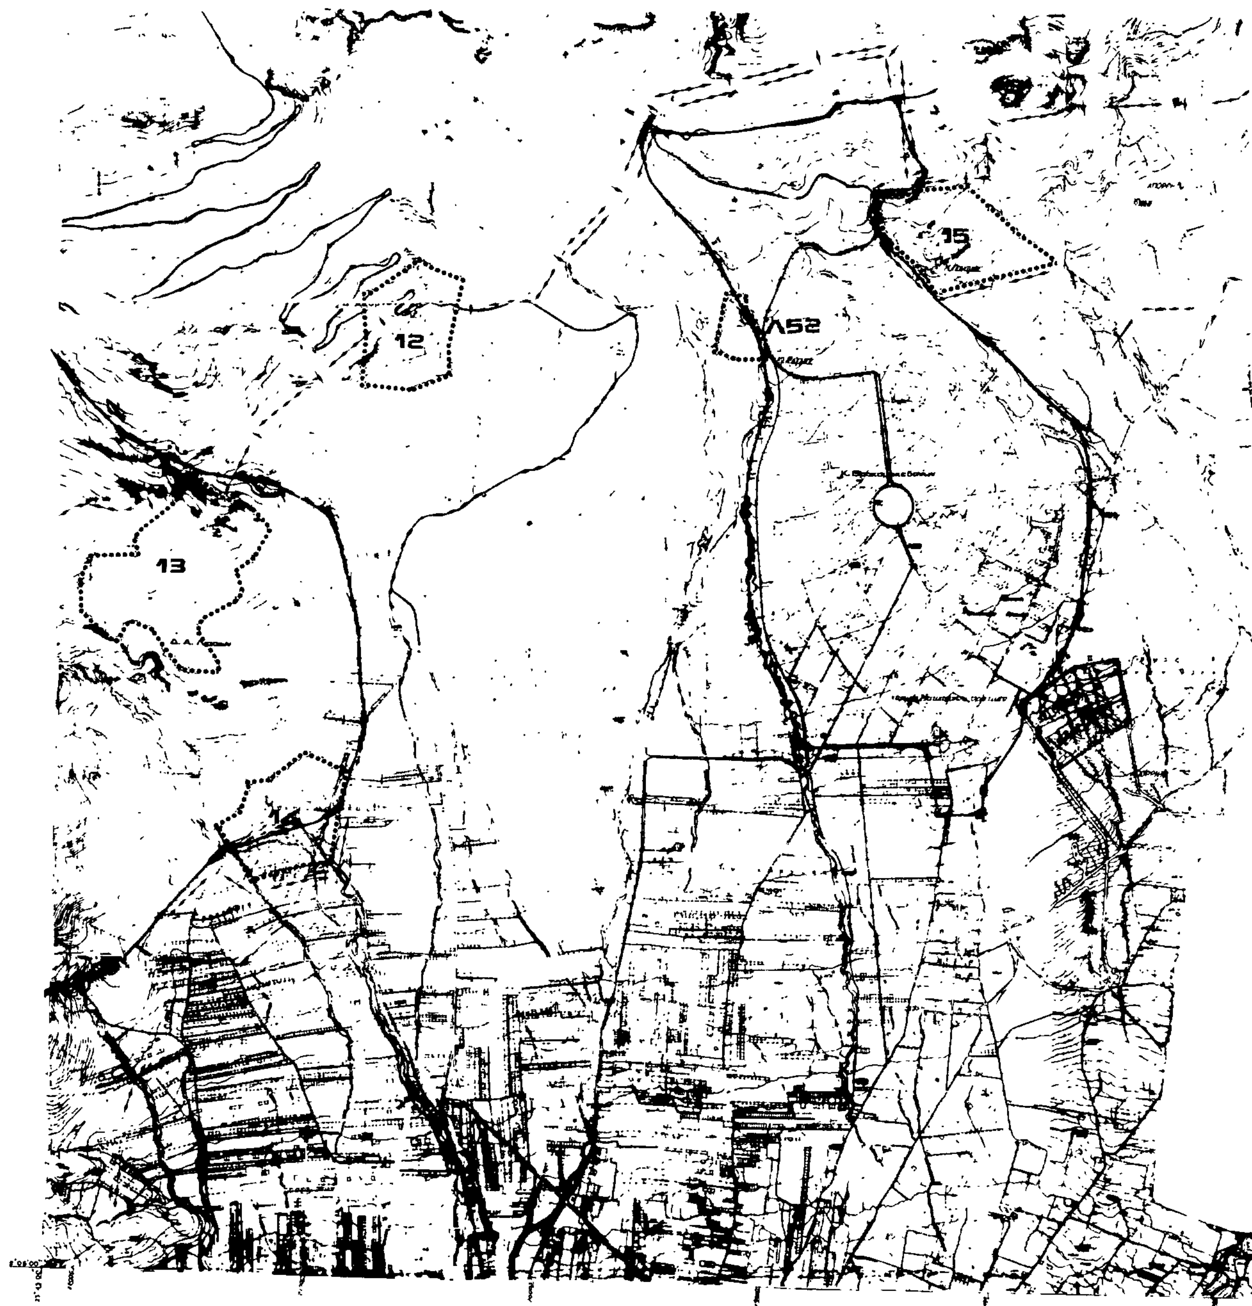
Δ/νση Γ
Δ/νση Σ.Μ.Δ.Υ
Δ/νση Γ

ΧΑΡΤΗΣ Π-4

ΖΩΝΕΣ - ΠΡΟΣΤΑΣΙΑΣ

ΚΛΙΜΑΚΑ 1:10 000

ΝΟΜΟΣ ΑΤΤΙΚΗΣ


12
13
15
Λ52

ΝΟΜΟΣ ΑΤΤΙΚΗΣ

ΑΡΙΘΜΟΣ ΦΥΛΛΟΥ 6435.9

Υ.ΠΕ.ΧΩ.Δ.Ε. ΕΠ.

ΥΠΟΜΝΗΜΑ

16

Γ 43726/87
Έγκρισις γενικού πολεοδομικού σχεδίου (Γ.Π.Σ.)
του Δήμου Άνω Λιοσίων (ν. Αττικής)"

14 Ιουλίου 1987
Η
ΔΙΝΤΡΙΑ

Β. ΓΡΥΛΛΗ

ΓΕΝΙΚΟ ΠΟΛΕΟΔΟΜΙΚΟ ΣΧΕΔΙΟ

ΜΕΛΕΤΗΣ

Δ νση Γ

Δ νση Σ.Μ.Δ.Υ.

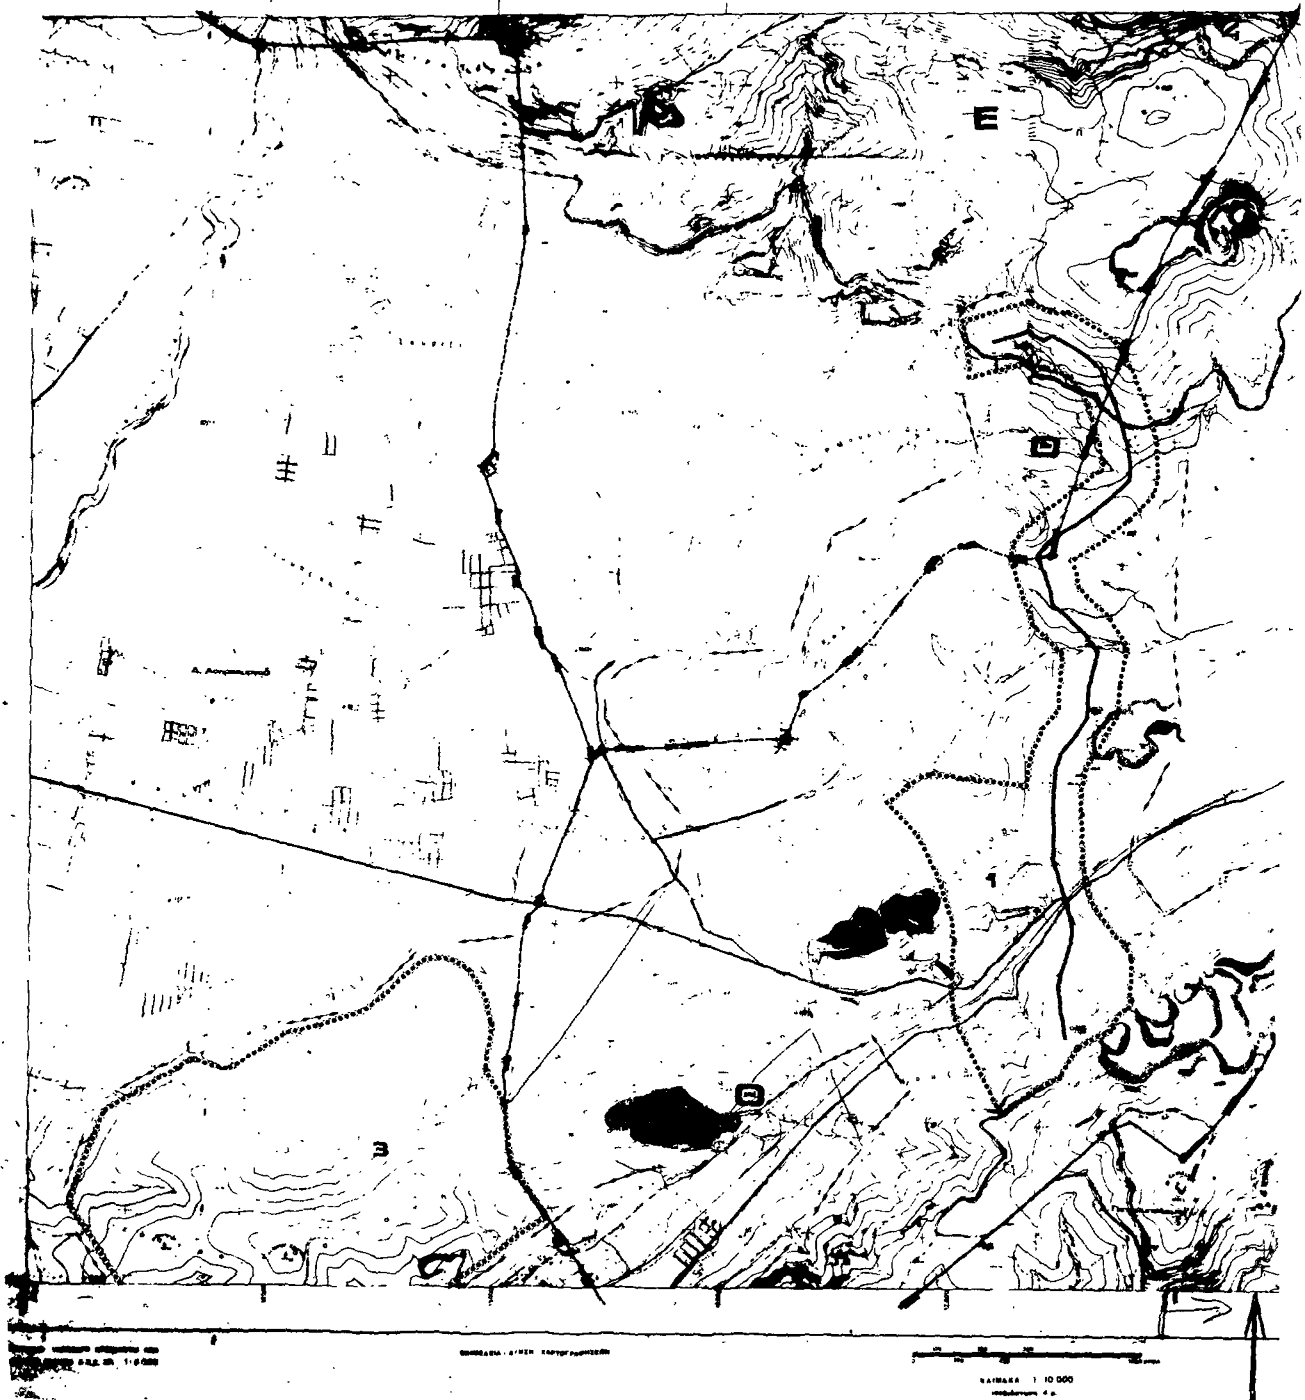
Δ νση Γ

Π-4

ΖΩΝΕΣ - ΠΡΟΣΤΑΣΙΑΣ

ΚΛΙΜΑΚΑ 1:10 000

ΝΟΜΟΣ ΑΤΤΙΚΗΣ



ΝΟΜΟΣ ΑΤΤΙΚΗΣ



Ζωνη Α Υμηττου
Zone A of Ymittos

Δρυμος Σουνιου
National park of Sounion

Τοπιο Μαλακασας
Natural reserve of Malakasa

43726/87
ΠΕΡΙ Έγκριση γενικού πολεοδομικού σχεδίου (ΓΠΣ) του δήμου Άνω Λιοσίων (ν. Αττικής)

14 Ιουλίου 1987
Η δ/ντρια
Β. ΓΡΥΛΛΗ

ΓΕΝΙΚΟ ΠΟΛΕΟΔΟΜΙΚΟ ΣΧΕΔΙΟ

ΚΕΝΤΡΟΝ ΦΧ 1
φ:
λ:

ΗΜΕΡΟΜΗΝΙΑ ΦΩΤΟΛΗΨΙΑΣ

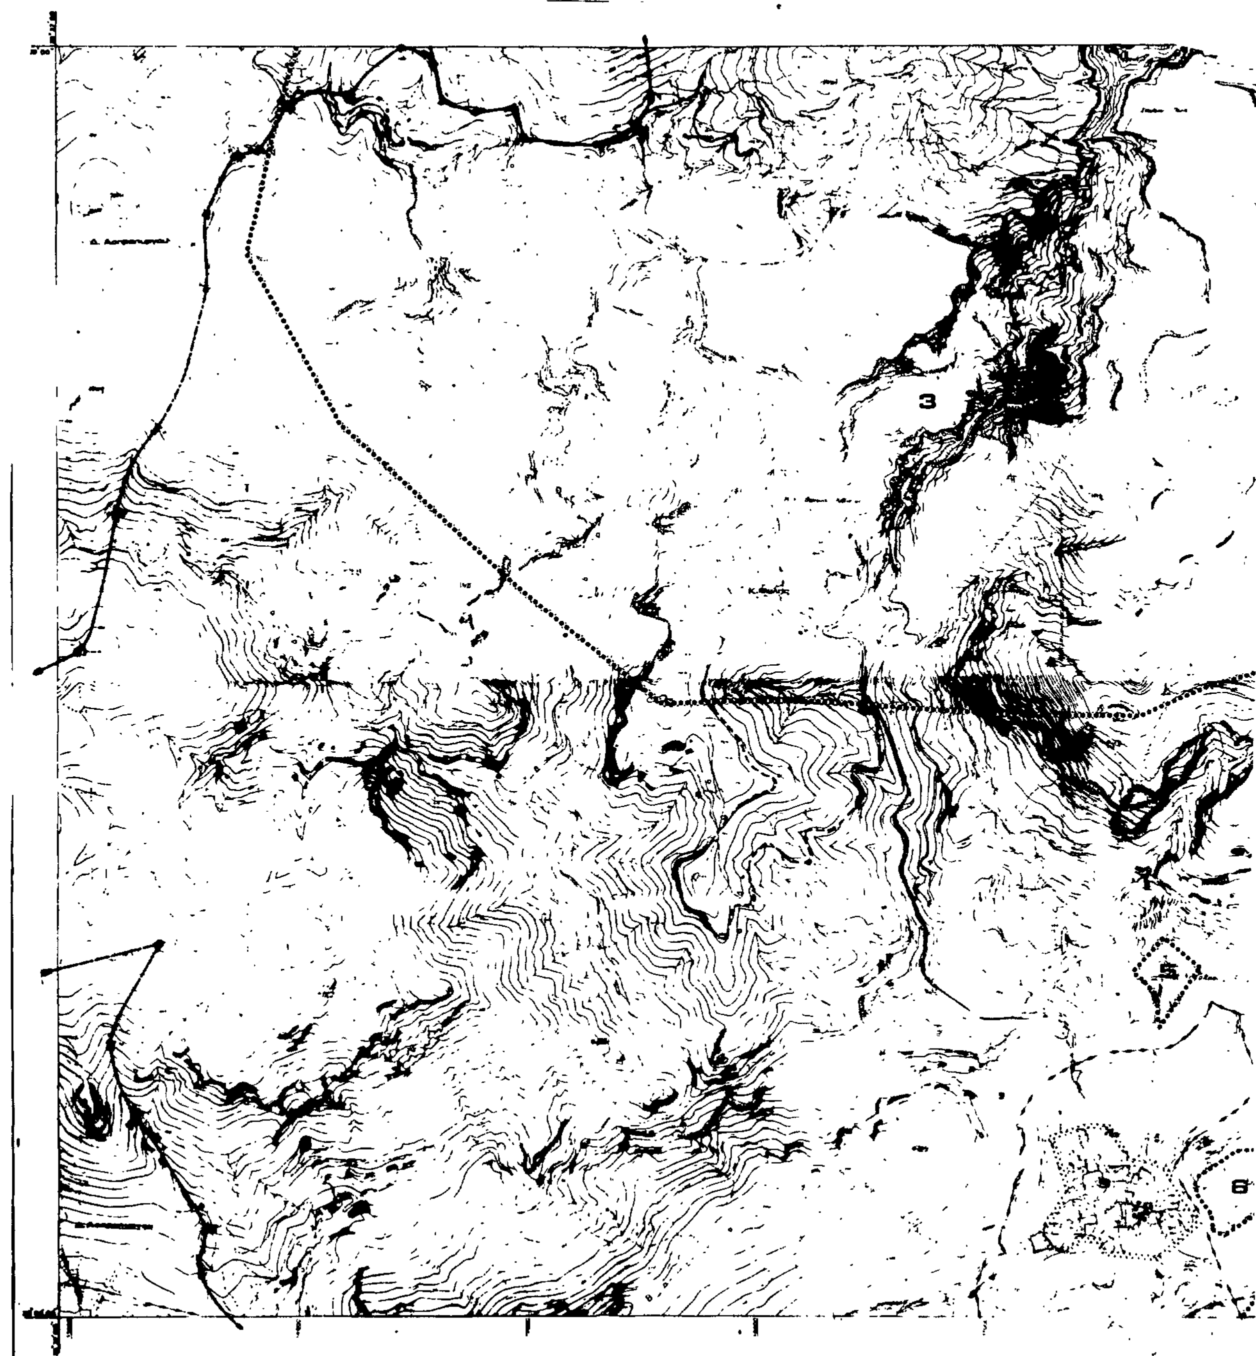
ΔΙΑΝΟΜΗ ΠΙΝΑΚΙΔΩΝ

ΟΜΑΔΑ ΜΕΛΕΤΗΣ:
Δ/νση Γ.
Δ/νση Σ.Μ.Δ.Υ.
Δ/νση Γ.

ΧΑΡΤΗΣ
Π-4
ΖΩΝΕΣ - ΠΡΟΣΤΑΣΙΑΣ

ΚΛΙΜΑΚΑ
1:10 000
1985

Δ. Ασπροπύργου, Δ.Α. Λιοσίων, Δ.Καματερού
ΝΟΜΟΣ ΑΤΤΙΚΗΣ


3
5
6

ΝΟΜΟΣ ΑΤΤΙΚΗΣ

ΑΡΙΘΜΟΣ ΦΥΛΛΟΥ : 6434. 9



Ζωνη προστασιας χωρων ιστορικου ενδιαφεροντος

Ζωνη προστασιας τοπιων

Αρσος Μαυροσουβαλας

Ζωνη Α Υμηττου

Δρυμος Σουνιου

Τοπιο Μαλακασας

45726/87

" Εγκριση γενικου πολεοδομικου σχεδιου (ΓΠΣ) του δημου Ανω Λιοσιων (ν Αττικης)".

14 Ιουλιου 1987

Η

δ/ντρια

Β ΓΡΥΛΛΗ

ΓΕΝΙΚΟ ΠΟΛΕΟΔΟΜΙΚΟ ΣΧΕΔΙΟ

ΗΜΕΡΟΜΗΝΙΑ ΦΩΤΟΛΗΨΙΑΣ

ΟΜΑΔΑ ΜΕΛΕΤΗΣ

Δ/νση Γ2

Δ/νση Σ.Μ.Δ.Υ.

Δ/νση Γ7

ΔΙΑΝΟΜΗ ΠΙΝΑΚΙΔΩΝ

ΧΑΡΤΗΣ Π-4

ΖΩΝΕΣ - ΠΡΟΣΤΑΣΙΑΣ

ΚΛΙΜΑΚΑ 1:10.000

ΝΟΜΟΣ ΑΤΤΙΚΗΣ

ΑΡΙΘΜΟΣ ΣΥΝΔΕΣΕΩΣ ΦΥΛΛΩΝ

6433.0	6434.0	6435.(
6433.9	6434.9	6435.9
6443.0	6444.0	6445.(

ΚΕΝΤΡΟ ΦΥΛΛΟΥ ΧΑΡΤΟΥ

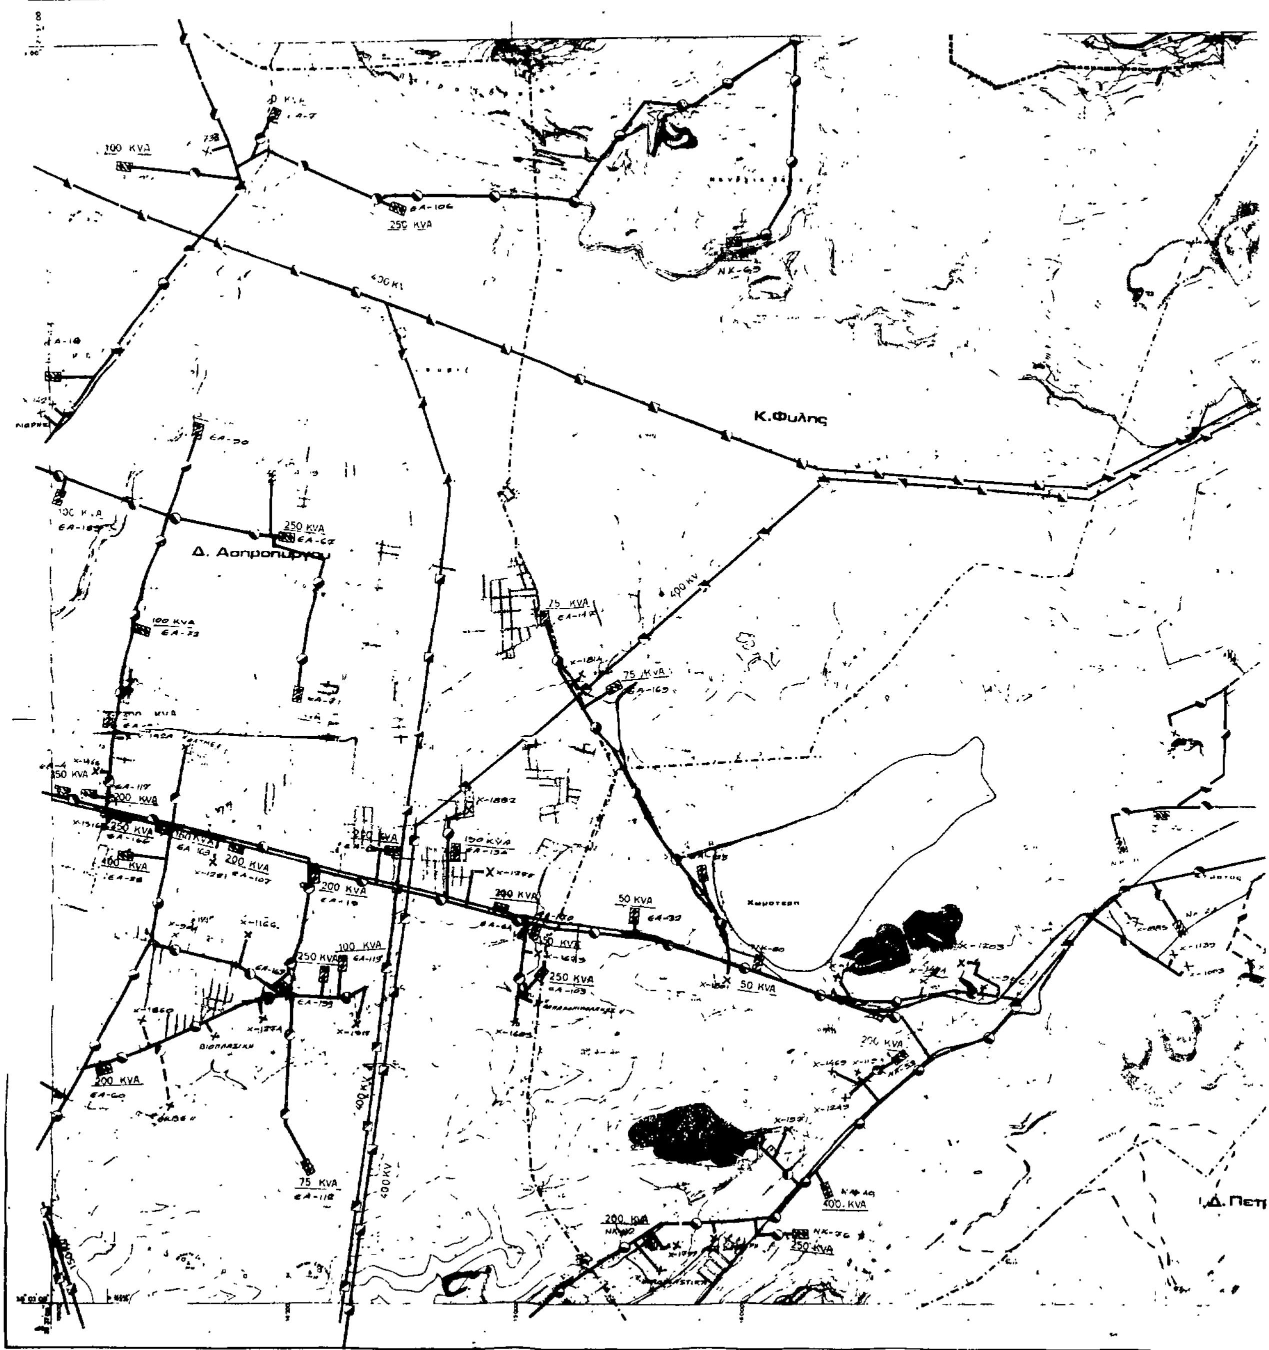
ΜΕ φ.38°15' - λ. 0°15' απ ΑΘΗΝΩΝ

ΔΟΚ. 823 ΦΕΚ 829

ΚΕΙΜΕΝΟ ΣΕΛ.

ΣΧΕΔΙΟ ΣΕΛ. 21

ΠΟΣΟΣΤΟ 31 %


ΤΕΙΟ ΧΩΡΟΤΑΞΙΑΣ ΟΙΚΙΣΜΟΥ & ΠΕΡΙΒΑΛΛΟΝΤΟΣ
ΤΟΠΟΓΡΑΦΙΚΟ ΔΙΑΓΡΑΜΜΑ
100 KVA
250 KVA
Κ.Φυλής
250 KVA
Δ. Ασπροπύργου
100 KVA
75 KVA
75 KVA
200 KVA
200 KVA
200 KVA
250 KVA
50 KVA
250 KVA
100 KVA
250 KVA
50 KVA
200 KVA
75 KVA
400 KV
400. KVA
200 KVA
250 KVA
Δ. Πετ

ΝΟΜΟΣ ΑΤΤΙΚΗΣ

ΑΡΙΘΜΟΣ ΦΥΛΛΟΥ : 6444.0



ΥΠΟΜΝΗΜΑ

Ορια σχεδιου πολ

Πρωτευων εναεριο δικτυο επι σιδηρων πυλωνων (150KV)

Δευτερευον εναεριο δικτυο επι κυκλικων στηλων

Υπογειο δικτυο (150 KV

Υπογειο δικτυο

Υποσταθμος

Σταθμος μετασχηματισμου

Σταθμος ζευξεις

Δ. Α. Λιοσιων

Δ. Καματερου

Δ. Ν. Λιοσιων

400 KVA

250 KVA

200 KVA

150 KVA

50 KVA

ΟΔΑΥ

45726/87
«Εγκριση γενικου πολεοδομικου σχεδιου (ΓΠΣ) του δημου Ανω Λιοσιων (ν. Αττικης)»

14 Ιουλιου 1987

ΓΕΝΙΚΟ ΠΟΛΕΟΔΟΜΙΚΟ ΣΧΕΔΙΟ

ΚΕΝΤΡΟΝ ΦΚ
ΗΜΕΡΟΜΗΝΙΑ

ΟΜΑΔΑ ΜΕΛΕΤΗΣ

ΔΙΑΝΟΜΗ ΠΙΝΑΚΩΝ

Δ/νση Γ
Δ/νση Σ.Μ.Δ.Υ.
Δ/νση Γ

ΧΑΡΤΗΣ
Π-3

ΚΛΙΜΑΚΑ 1:10 000

ΕΝΕΡΓΕΙΑΚΟ ΣΥΣΤΗΜΑ
ΤΗΛΕΠΙΚΟΙΝΩΝΙΑΚΟ ΣΥΣΤΗΜ

ΝΟΜΟΣ ΑΤΤΙΚΗΣ

ΚΕΝΤΡΟ ΦΥΛΛΟΥ ΧΑΡΤΟΥ 1:100 000
ΜΕ φ. 38°15' λ. 0°15' ΑΠ ΑΘΗΝΩΝ

ΠΕΡΙΜΕΤΡΙΚΟΣ ΤΕΤΡΑΓΩΝΙΣΜΟΣ ΤΟΥ ΦΥΛΛΟΥ ΕΙΝΑΙ ΤΗΣ ΑΖΙΜΟΥΘΙΑΚΗΣ ΠΡΟΒΟΛΗΣ (Hatt)

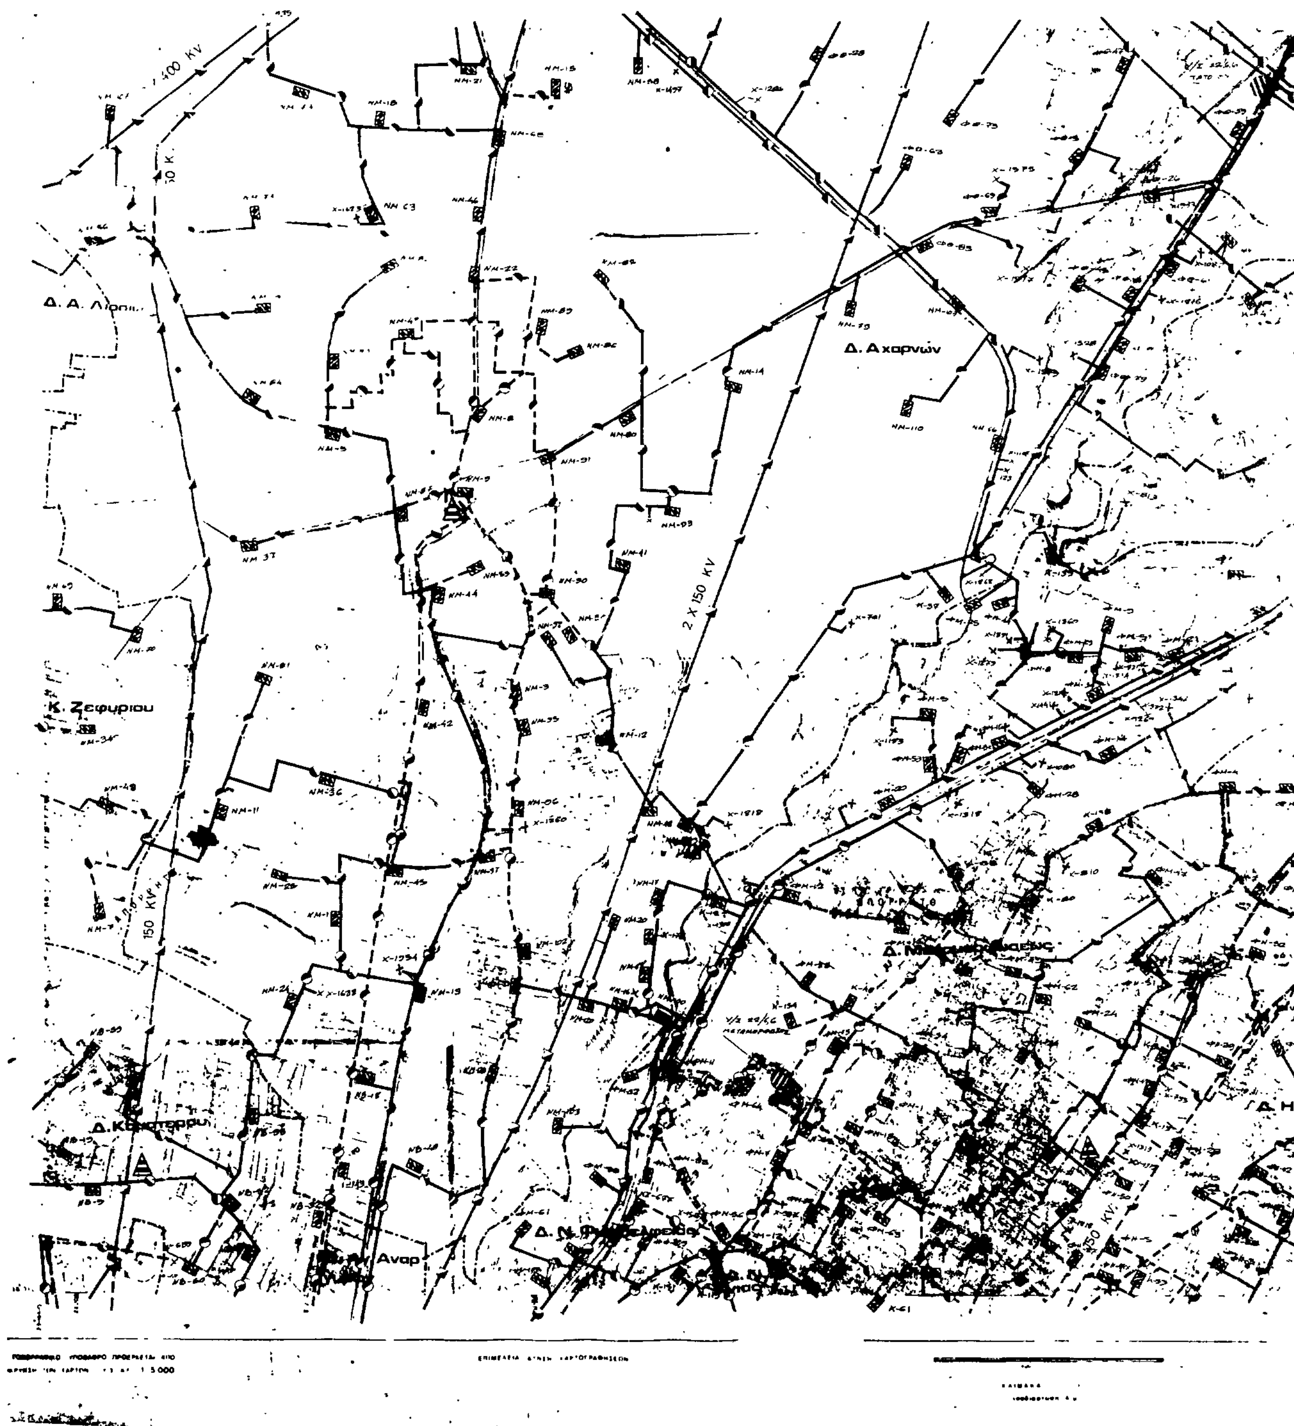
ΔΙΑΓΡΑΜΜΑ ΣΥΝΑΦΕΙΑΣ ΦΥΛΛΩΝ

6433 9	6434 9	6435.9
6443 0	[illegible] 0	6445.0

Δ. Ασπροπύργου

43726/87
Εγκριση γενικου πολεοδομικου σχεδιου (ΓΠΣ) του δημου Ανω Λιοσιων (ν Αττικης)

14 Ιουλιου 1987
η
δ/ντρια
Β ΓΡΥΛΛΗ


400 KV
Δ. Α. Λιοσίων
Δ. Αχαρνών
2 X 150 KV
Κ. Ζεφυρίου
150 KV
Δ. Καματερού
Δ. Ν. Φιλαδελφείας
150 KV

ΝΟΜΟΣ ΑΤΤΙΚΗΣ

Δ. Κηφισιάς

150 KV

Κ. Πεύκης

Όρια σχεδίου πόλης 1987
Town plan boundaries 1987

Πρωτεύων εναέριο δίκτυο επί σιδήρων στύλων (150KV)
Main overhead power lines

Δευτερεύον εναέριο δίκτυο επί κυλινδρικών στύλων
Secondary aerial circuit on cylindrical poles

Υπόγειο δίκτυο (150 KV)
Underground circuit

Υπόγειο δίκτυο
Underground circuit

Υπόγειος αγωγός καυσίμου αερίου
Underground level pipeline of gas bunkers

Υποσταθμός Δ.Ε.Η.
Secondary station of Δ.Ε.Η.

Σταθμός μετασχηματισμού
Transforming station

Πελάτες μέσης τάσεως
Medium voltage consumers

Θερμοηλεκτρικός σταθμός παραγωγής πετρελαίου ή αερίου
Thermic power producing station oil or gas

Σταθμός ζεύξεως
Merding station

Γενικές εγκαταστάσεις καυσίμου αερίου
General installations of gas bunkers

Υποσταθμός διανομής καυσίμου αερίου
Secondary station of gas bunkers distribution

Κεντρο τηλεπικοινωνιών
Telecommunication center

Ραδιοφωνικός πομπός
Radio transmitter

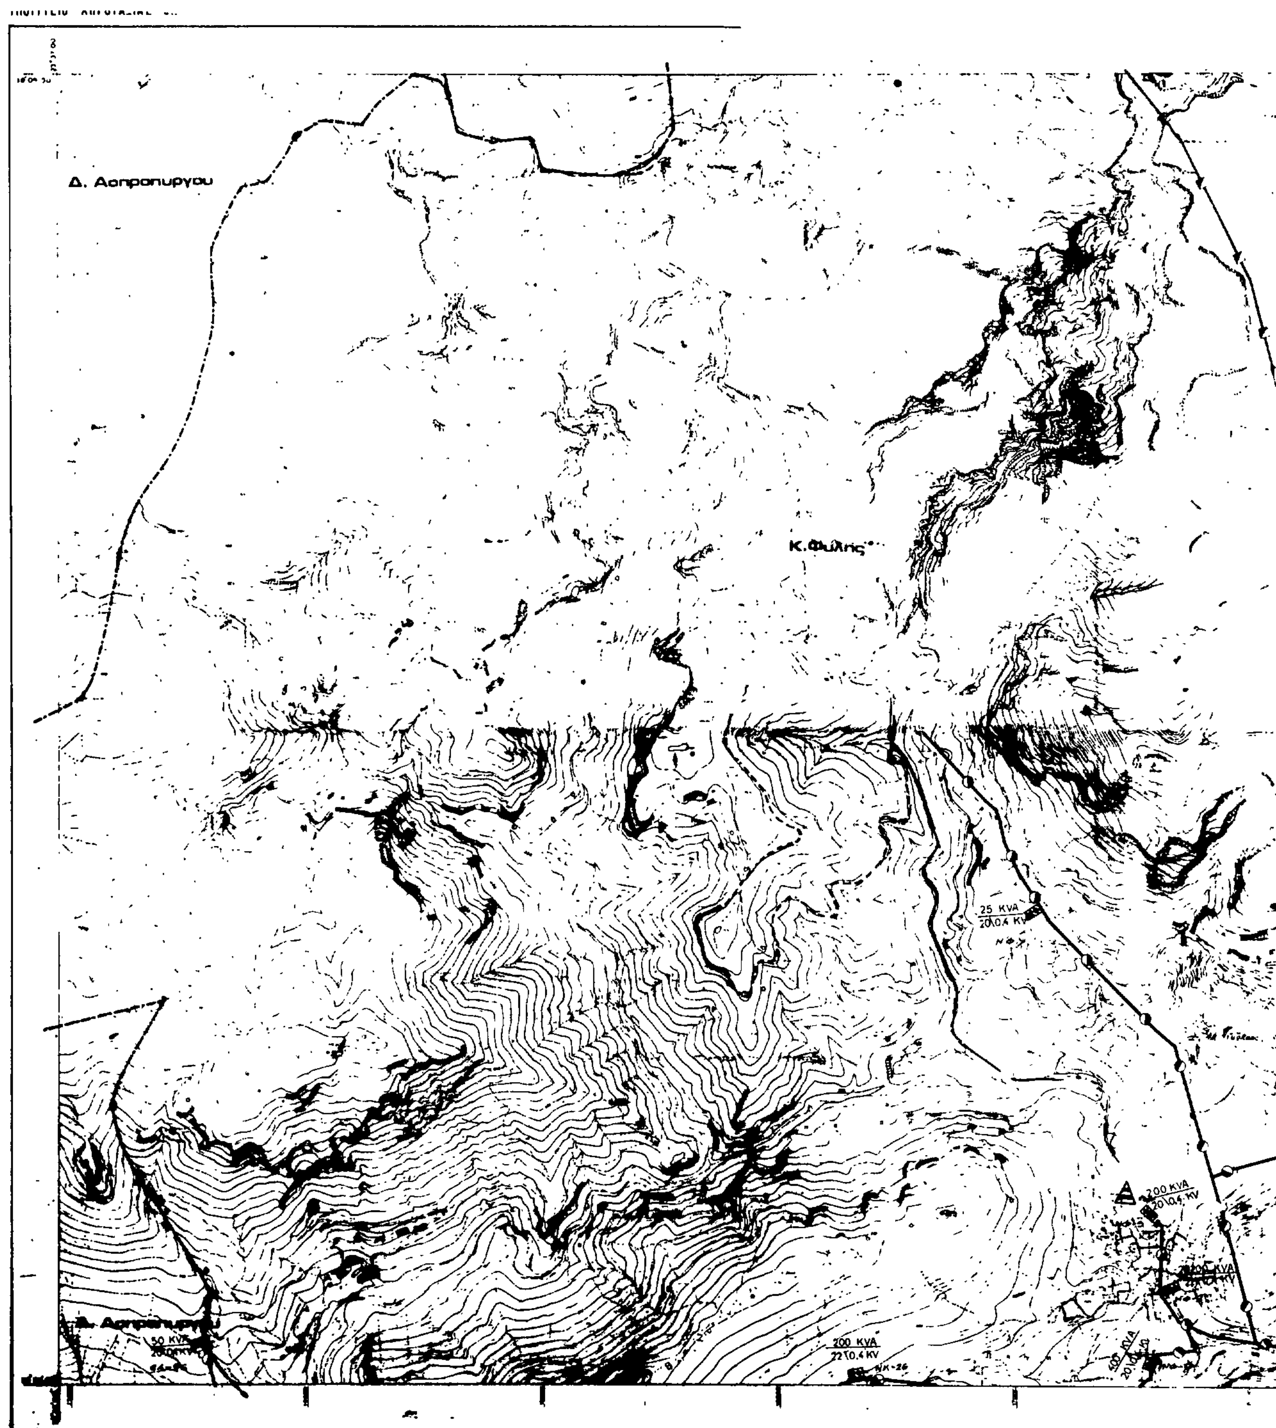
Τηλεοπτικός πομπός
T.V. transmitter

Γ.43726/87

Αθήνα 14 Ιουλίου 1987
Η ΔΙΕΥΘΥΝΤΡΙΑ
Β. ΓΡΥΛΛΗ

ΓΕΝΙΚΟ ΠΟΛΕΟΔΟΜΙΚΟ ΣΧΕΔΙΟ

	ΗΜΕΡΟΜΗΝΙΑ ΦΩΤΟΛΗΨΙΑΣ	ΟΜΑΔΑ ΜΕΛΕΤΗΣ
		Δ/νση Γ:
		Δ/νση Σ.Μ.Α.
		Δ/νση Γ:


Δ. Ασπροπυργου
Κ.Φυλής
25 KVA
20\0.4 KV
200 KVA
20\0.4 KV
200 KVA
22\0.4 KV
50 KVA

Υ. ΠΕ. ΧΩ. Δ.Ε.

ΝΟΜΟΣ ΑΤΤΙΚΗΣ

ΑΡΙΘΜΟΣ ΦΥΛΛΟΥ : 6434. 9

ΥΠΟΜΝΗΜΑ

Δ. Αχαρνών

Δ. Α. Λιοσίων

Όρια σχεδίου πόλης 1987

Πρωτεύον εναέριο δίκτυο επί σιδηρών πυλώνων (150KV)

Δευτερεύον εναέριο δίκτυο επί κυκλικών στηλών

Υπόγειο δίκτυο (150 KV)

Υπόγειο δίκτυο

Υποσταθμοί ΔΕΗ

Έγκριση γενικού πολεοδομικού σχεδίου (ΓΠΣ) του δήμου Άνω Λιοσίων (ν. Αττικής)

14 Ιουλίου 1987

Η δ/ντρια

Β. ΓΡΥΛΛΗ

ΓΕΝΙΚΟ ΠΟΛΕΟΔΟΜΙΚΟ ΣΧΕΔΙΟ

ΟΜΑΔΑ ΜΕΛΕΤΗΣ

Δ/νση Γ.

Δ/νση Σ.Μ.Δ.Υ.

Δ/νση Γ.

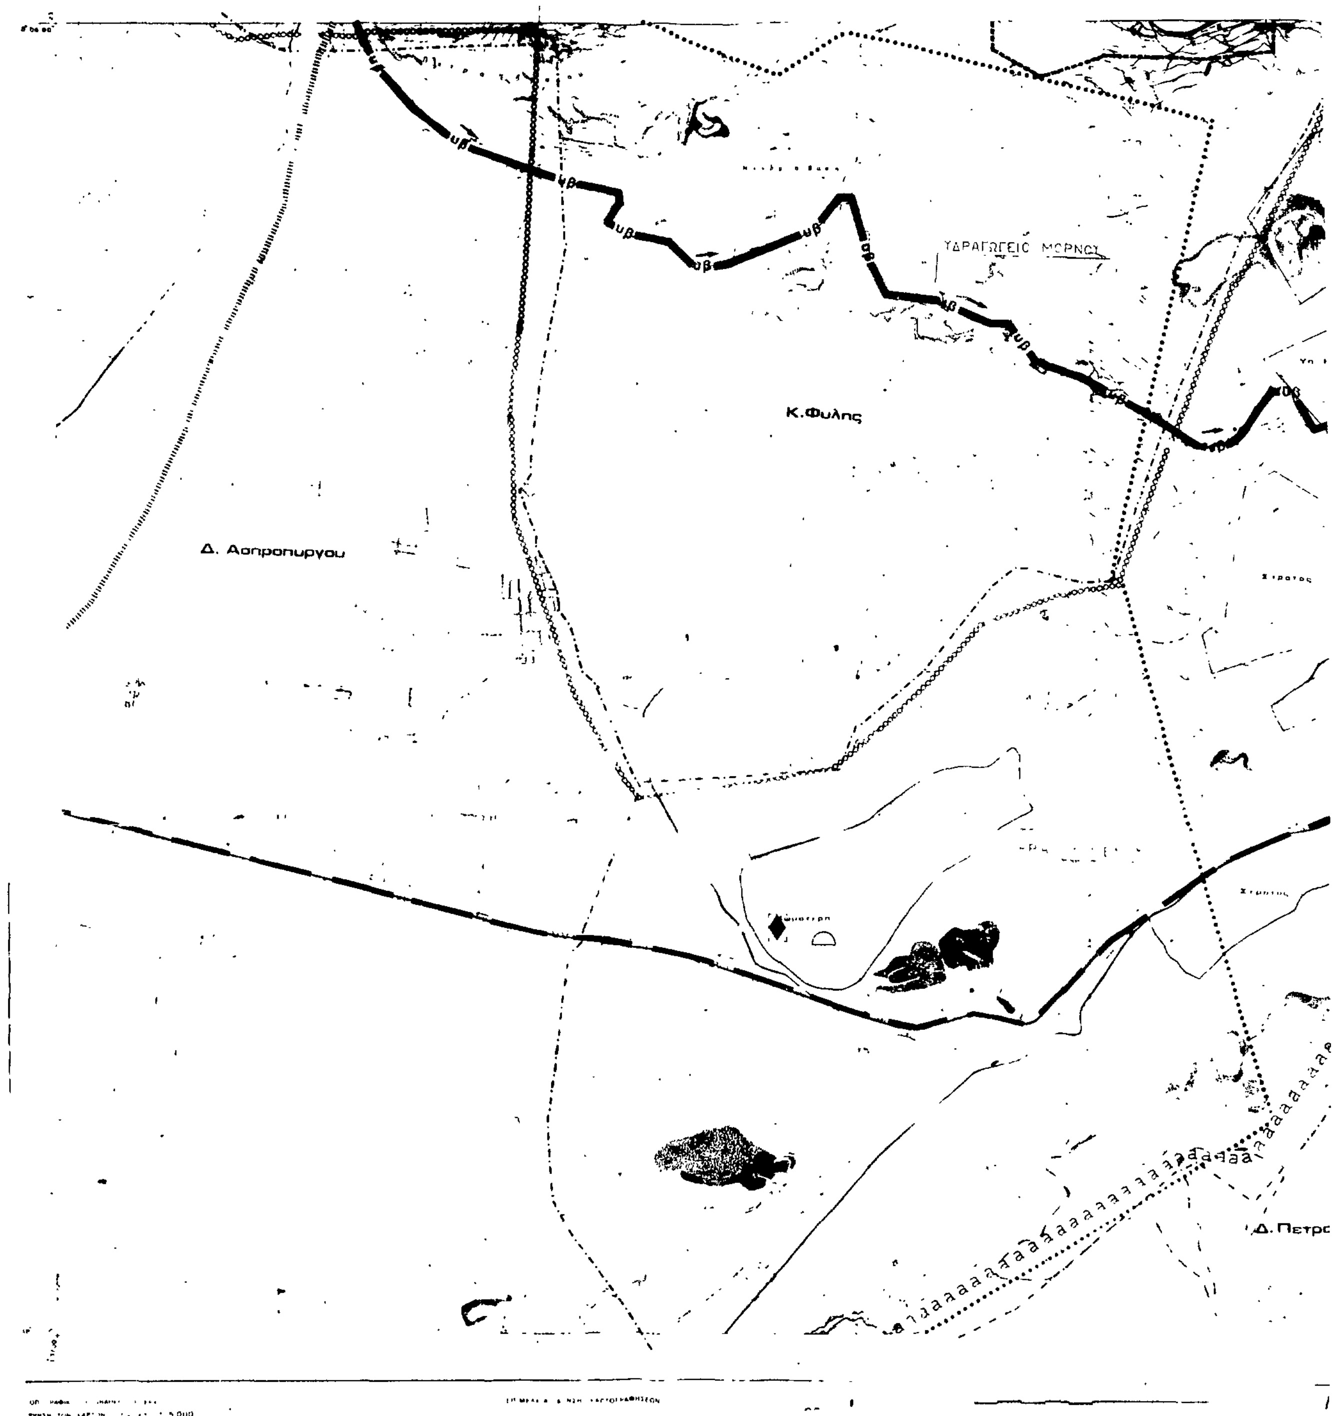
ΧΑΡΤΗΣ

Π-3

ΕΝΕΡΓΕΙΑΚΟ ΣΥΣΤΗΜΑ

ΤΗΛΕΠΙΚΟΙΝΩΝΙΑΚΟ ΣΥΣΤΗΜΑ

ΚΛΙΜΑΚΑ 1:10 000


Κ.Φυλης
Δ. Ασπροπυργου
Δ.Πετρο

ΝΟΜΟΣ ΑΤΤΙΚΗΣ

ΑΡΙΘΜΟΣ ΦΥΛΛΟΥ : 6444. 0

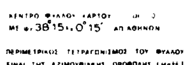
Δ. Α. Λιοσιών

Κ. Ζεφυρίου

Δ. Καματερού

πόλεως

ΝΕΑ ΥΔΑΤ ΠΕΤΡΟΥΠΟΛΗΣ
+205 - 45000 M³



+240 / 200 M³

+200 / 200 M³

Υ.ΠΕ.ΧΩ.Δ.Ε. ΕΠΑ

ΥΠΟΜΝΗΜΑ

1 ΓΕΝΙΚΑ
General

- Όρια Δήμων και Κοινοτήτων
- Όρια εγκεκριμένου σχεδίου
- Όρια οικισμού προ του '23
- Όρια σχεδίου πόλης 1987
- Όρια περιοχής δικαιοδοσίας Ε.ΥΔ.ΑΠ

2 ΥΔΡΕΥΣΗ
Water supply

- Όρια περιοχής δικτύου ύδρευσης κατά υψομετρικές ζώνες
- Κύριος αγωγός με ροή βαρύτητας υπό πίεση σε κλειστό κύκλωμα υπαρχ. μελλοντ.
- Κύριος αγωγός με ροή βαρύτητας υπό πίεση σε ανοικτό κύκλωμα υπαρχ. μελλοντ.
- Κύριος αγωγός με καταθλιψη υπαρχων μελλοντικος
- Κύριος αγωγός μη πόσιμου νερού υπάρχων μελλοντικός
- Επίγεια δεξαμενή υπάρχουσα μελλοντική
- Υδατόπυργος υπάρχων μελλοντικός
- Αντλιοστάσιο υδρεύσεως υπάρχον μελλοντικό
- Θέση εγκαταστάσεων βελτιώσης νερού υπάρχουσα μελλοντική
- Όρια ζώνης προστασίας υδροληψίας

3 ΑΠΟΧΕΤΕΥΣΗ ΟΜΒΡΙΩΝ *
Drainage

- Όρια λεκανών απορροής (υδροκριτών)
- Περιοχή ή οδός με προβλήματα κατακλύσεων
- Όρια παντορροϊκού δικτύου
- Κύριο ρέμα αδιευθέτητο
- Κύριο ρέμα διευθετημένο με ... υπάρχον μελλοντικό
- Κύριος αγωγός ομβρίων υπάρχων μελλοντικός
- Σύνδεση ρέματος με δίκτυο ακαθάρτων

4 ΑΠΟΧΕΤΕΥΣΗ ΑΚΑΘΑΡΤΩΝ **
Sanitary sewerage

- Όρια περιοχής ...
- Όρια παντορροϊκού δικτύου
- Ο.Τ.Α. με προβλήματα ...
- Όρια κατηγορίας ...
- Κύριος αγωγός ακαθάρτων ...
- Σύνδεση ρέματος με δίκτυο ακαθάρτων

43726 /87
Έγκριση γενικού πολεοδομικού σχεδίου (ΓΠΣ) του δήμου Άνω Λιοσίων (ν. Αττικής).

14 Ιουλίου 1987

5 ΑΠΟΡΡΙΜΜΑΤΑ

- Χώρος διάθεσης απορριμμάτων ...

ΓΕΝΙΚΟ ΠΟΛΕΟΔΟΜΙΚΟ ΣΧΕΔΙΟ		
ΚΕΝΤΡΟΝ ΦΧ 1	ΗΜΕΡΟΜΗΝΙΑ ΦΩΤΟΛΗΨΙΑΣ	ΟΜΑΔΑ ΜΕΛΕΤΗΣ Δ/νση Γ. Δ/νση Σ.Μ.Δ.Υ. Δ/νση Γ.
ΔΙΑΝΟΜΗ ΠΙΝΑΚΙΔΩΝ		
ΧΑΡΤΗΣ Π-2	ΥΔΡΕΥΣΗ - ΑΠΟΧΕΤΕΥΣΗ	
ΚΛΙΜΑΚΑ 1:10 000		
1985	ΝΟΜΟΣ ΑΤΤΙΚΗΣ	

ΔΙΑΓΡΑΜΜΑ ΣΥΝΔΕΣΕΩΣ ΦΥΛΛΩΝ		
6433. 9	6434. 9	6435. 9
6443. 0	6444. 0	6445. 0
6443. 9	6444. 9	6445. 9